


西三河都市計画 深溝里地区計画
 計画図 1/2,500

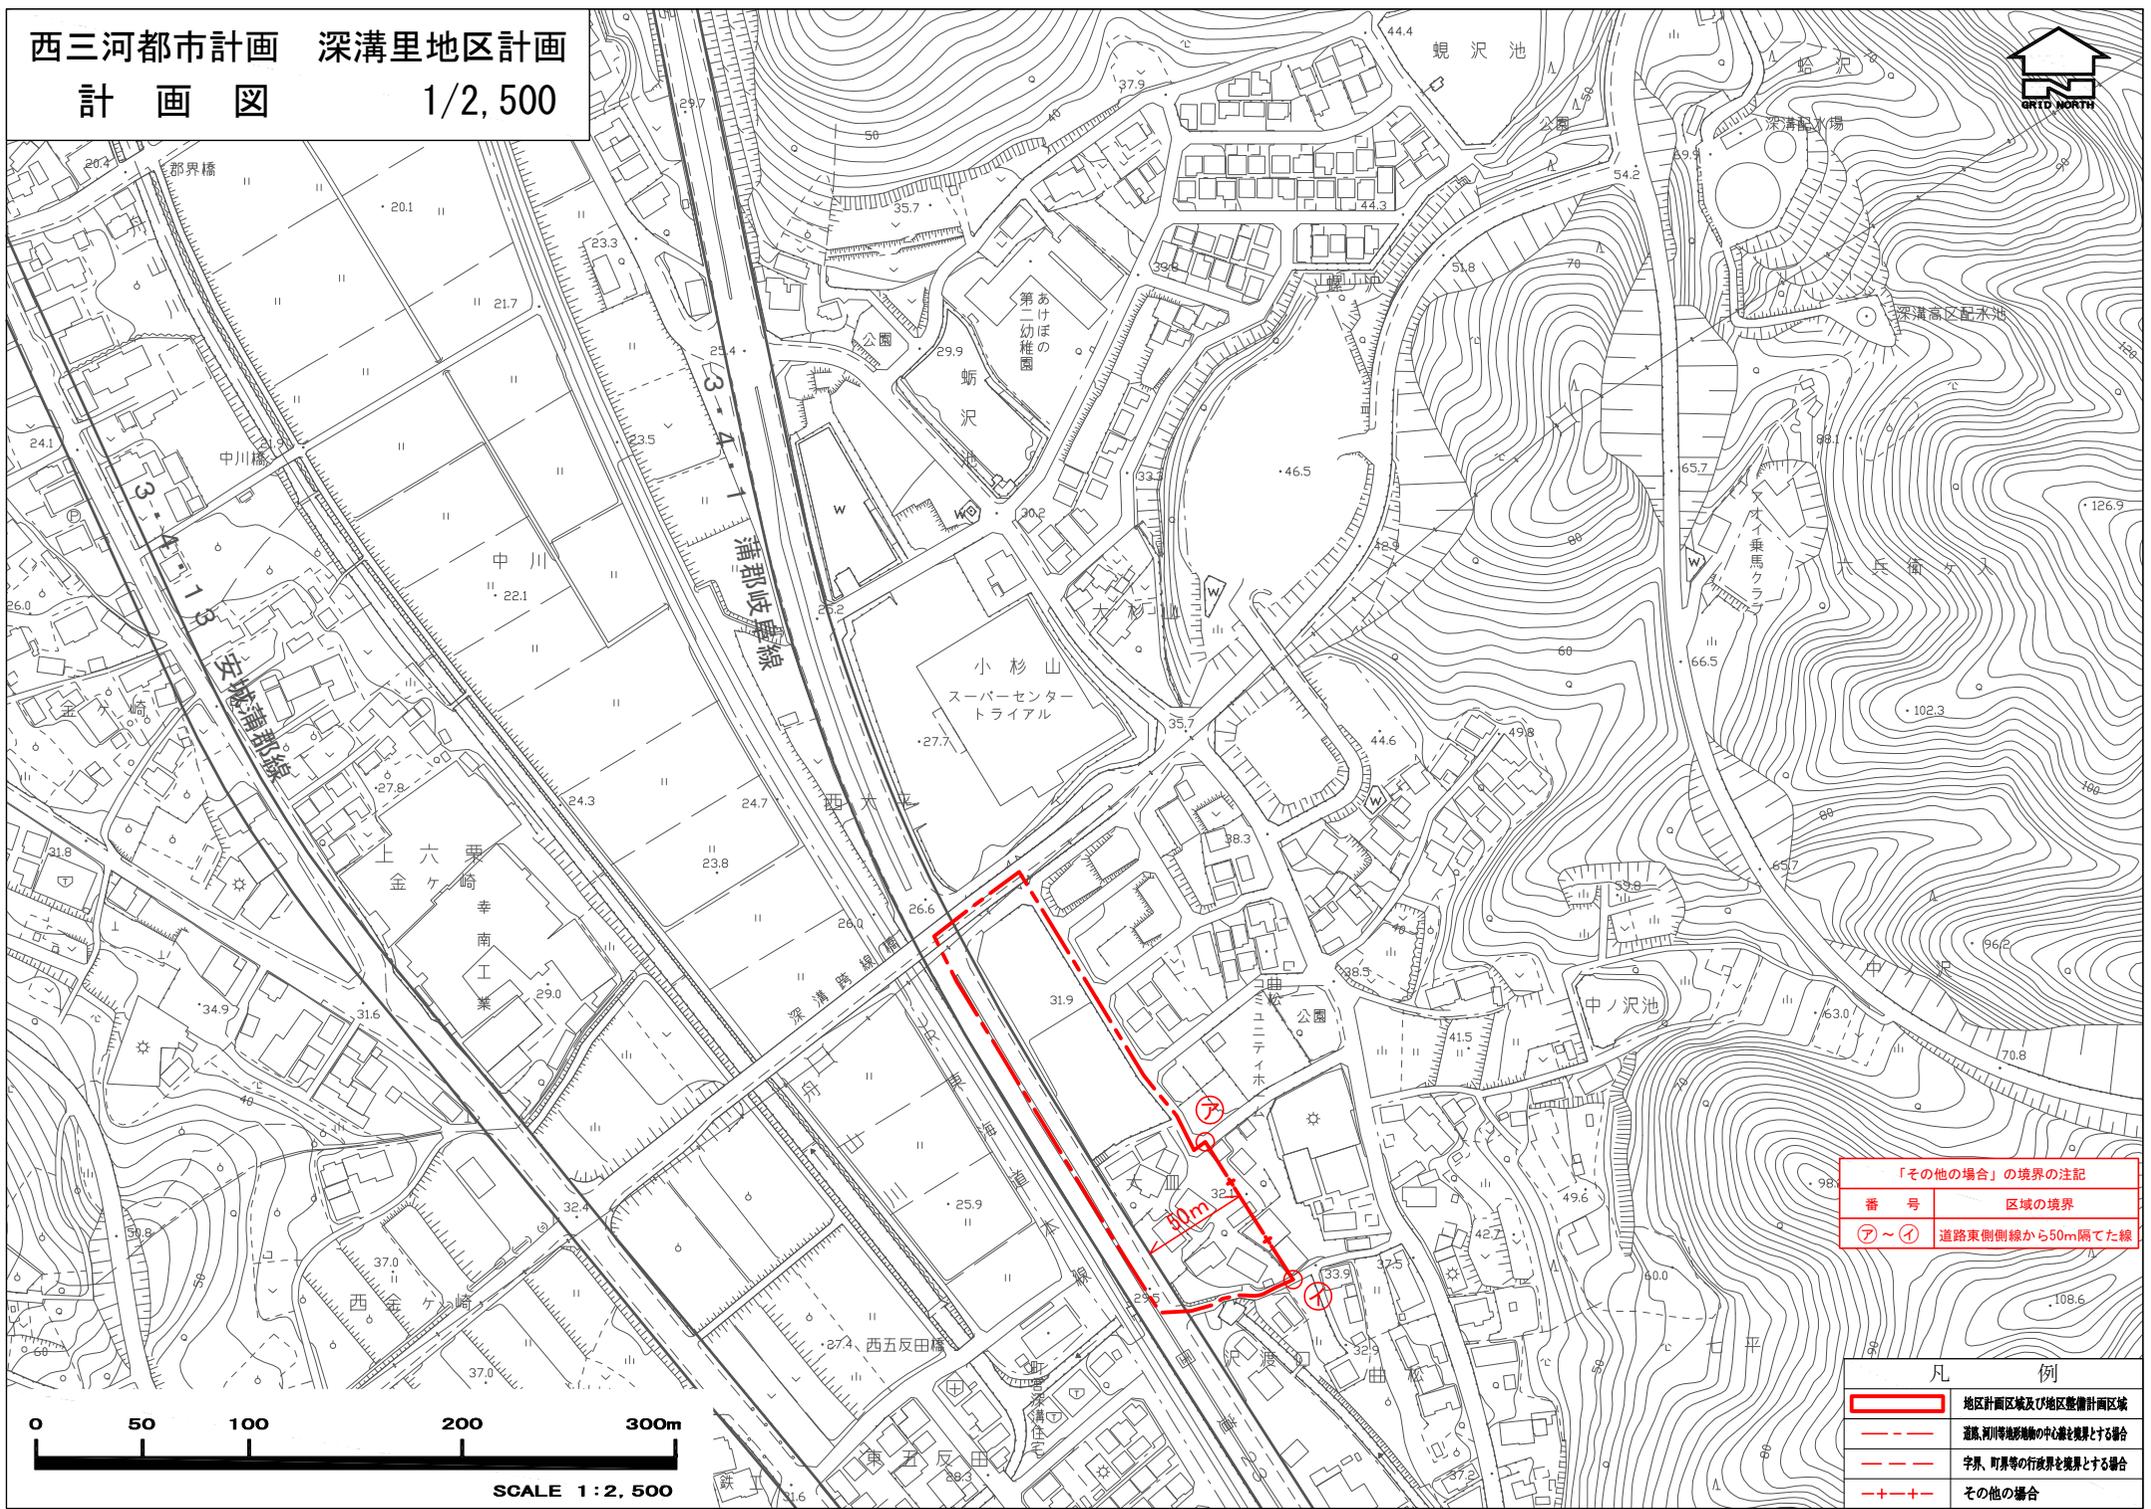

「その他の場合」の境界の注記	
番号	区域の境界
㊶～㊸	道路東側側線から50m隔てた線

凡 例	
	地区計画区域及び地区整備計画区域
	道筋、河川等地形地物の中心線と幾何とする場合
	字界、町界等の行政界を境界とする場合
	その他の場合

