


西三河都市計画 須美前山工業団地地区計画
 計画図 1/2,500

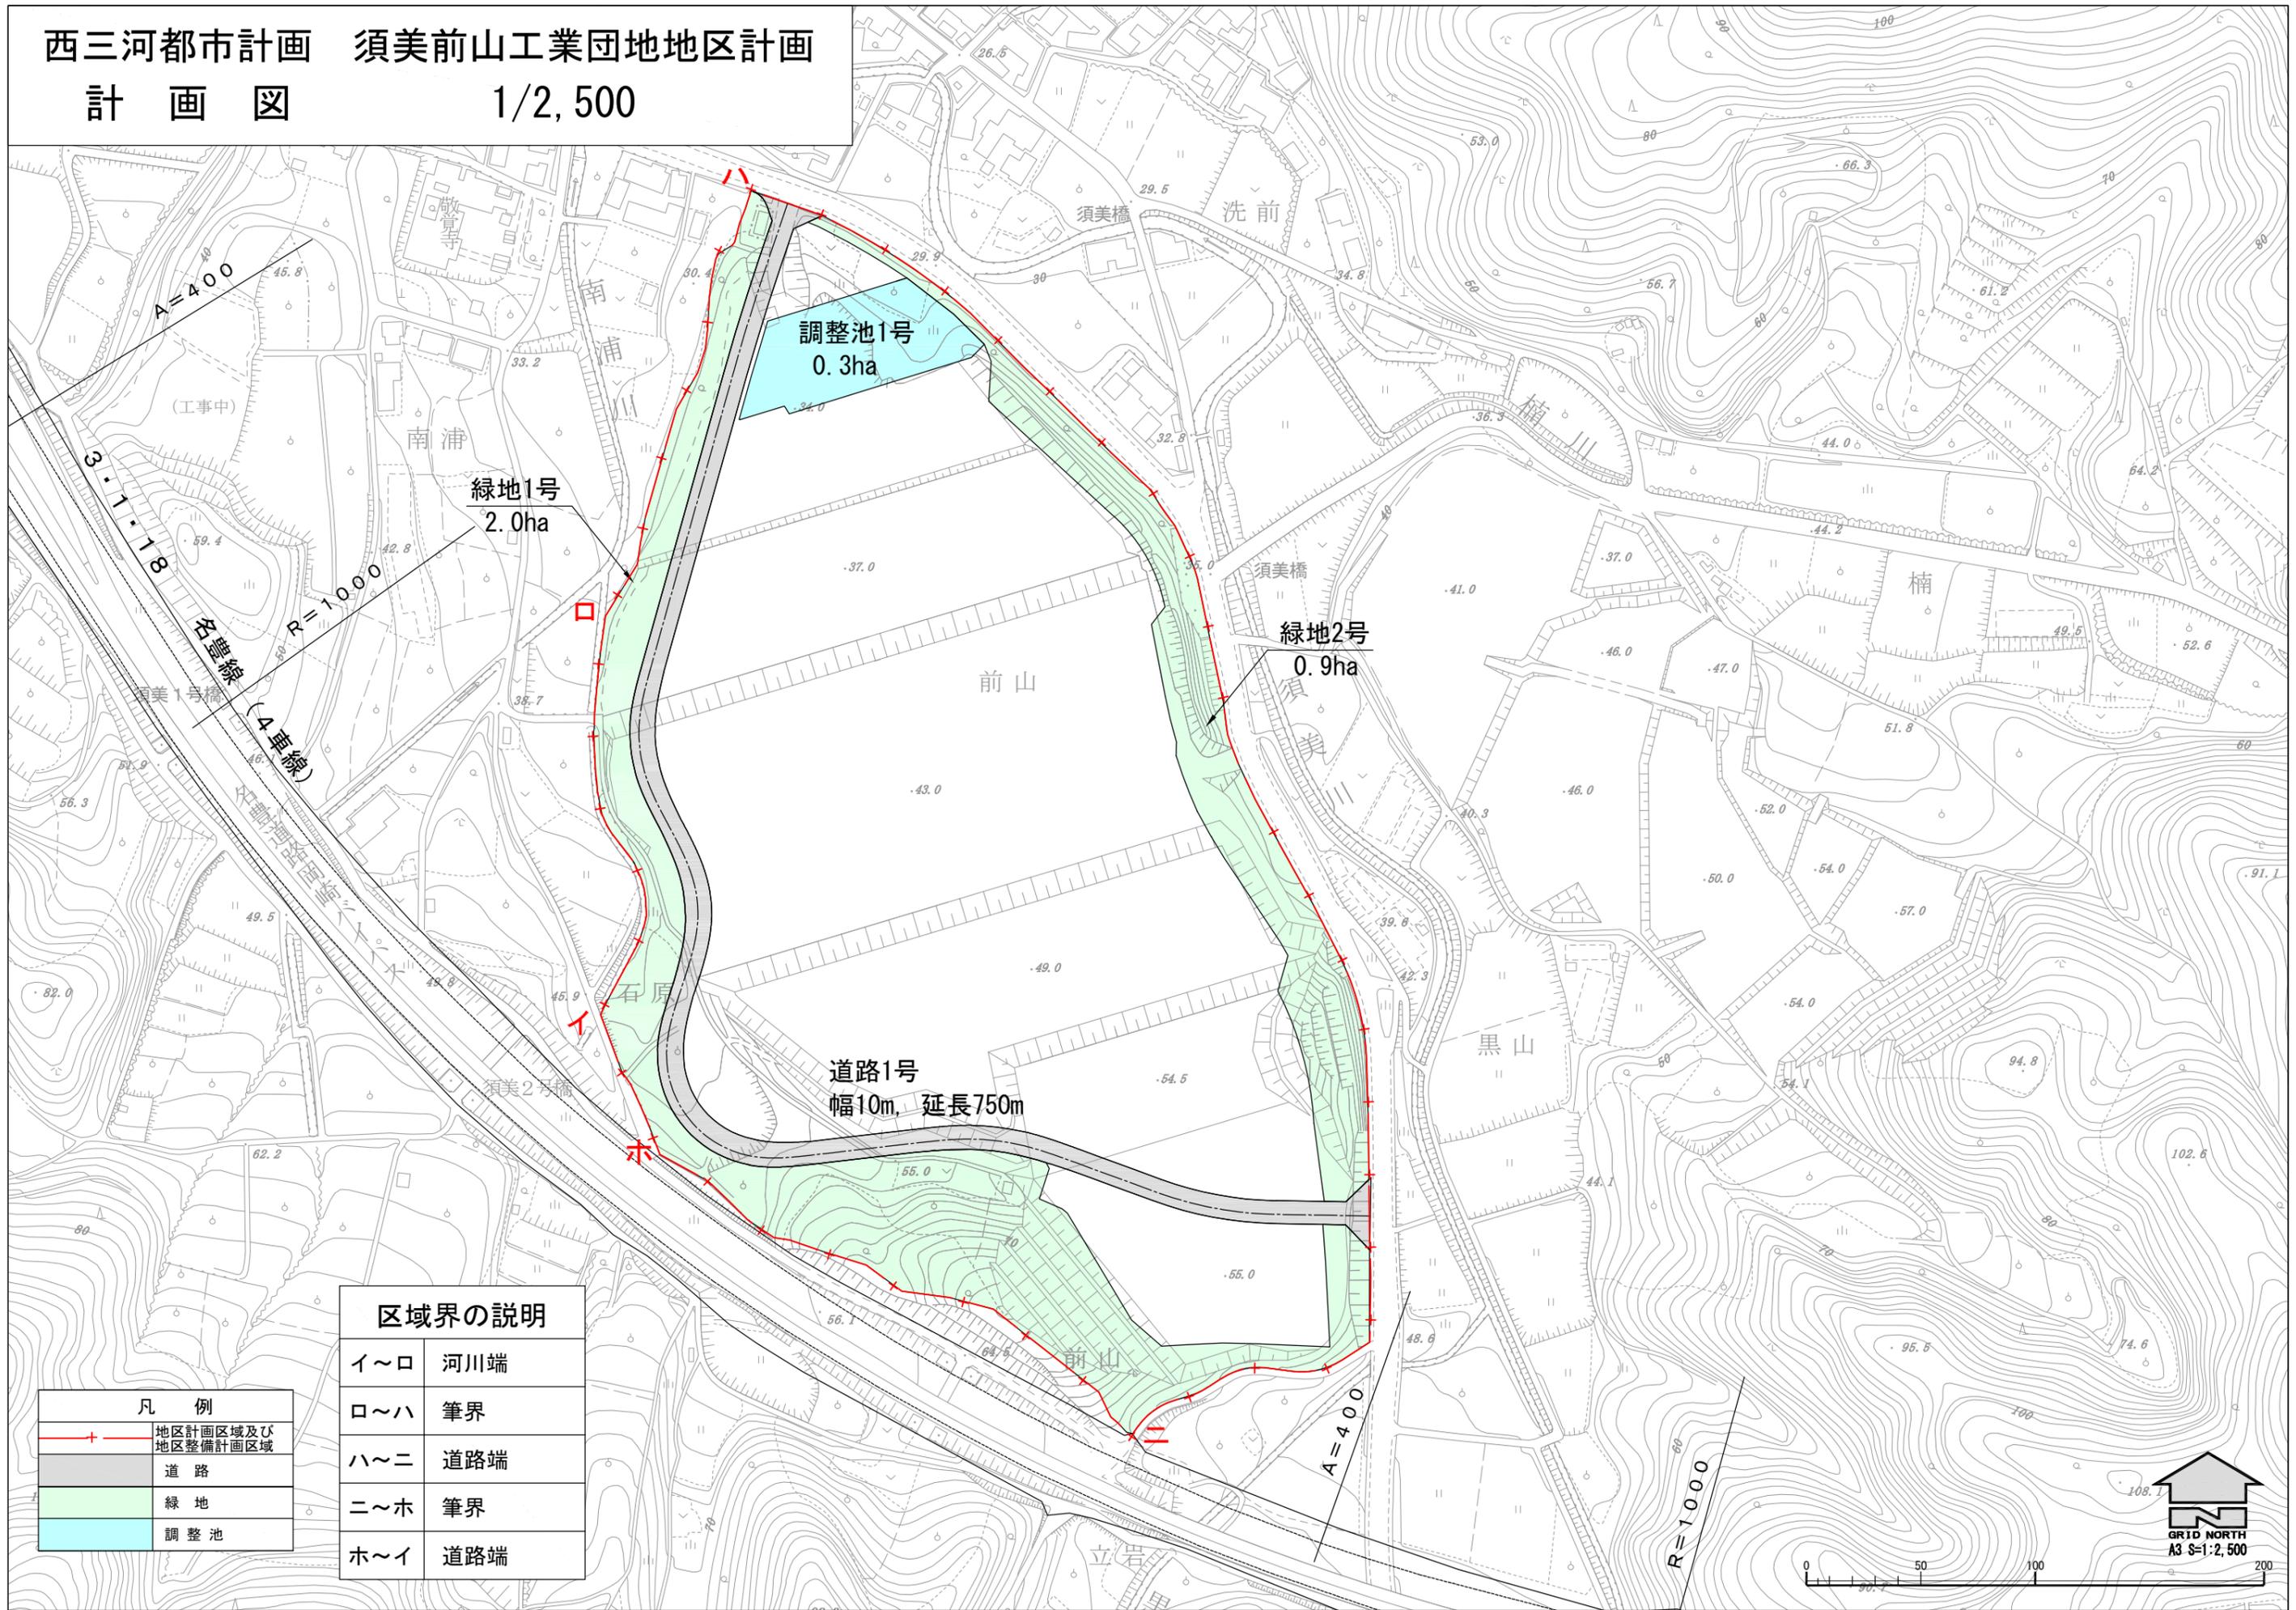

区域界の説明

イ～ロ	河川端
ロ～ハ	筆界
ハ～ニ	道路端
ニ～ホ	筆界
ホ～イ	道路端

凡例

	地区計画区域及び地区整備計画区域
	道路
	緑地
	調整池

GRID NORTH
 A3 S=1:2,500