


西三河都市計画 須美東山工業団地地区計画
計 画 図

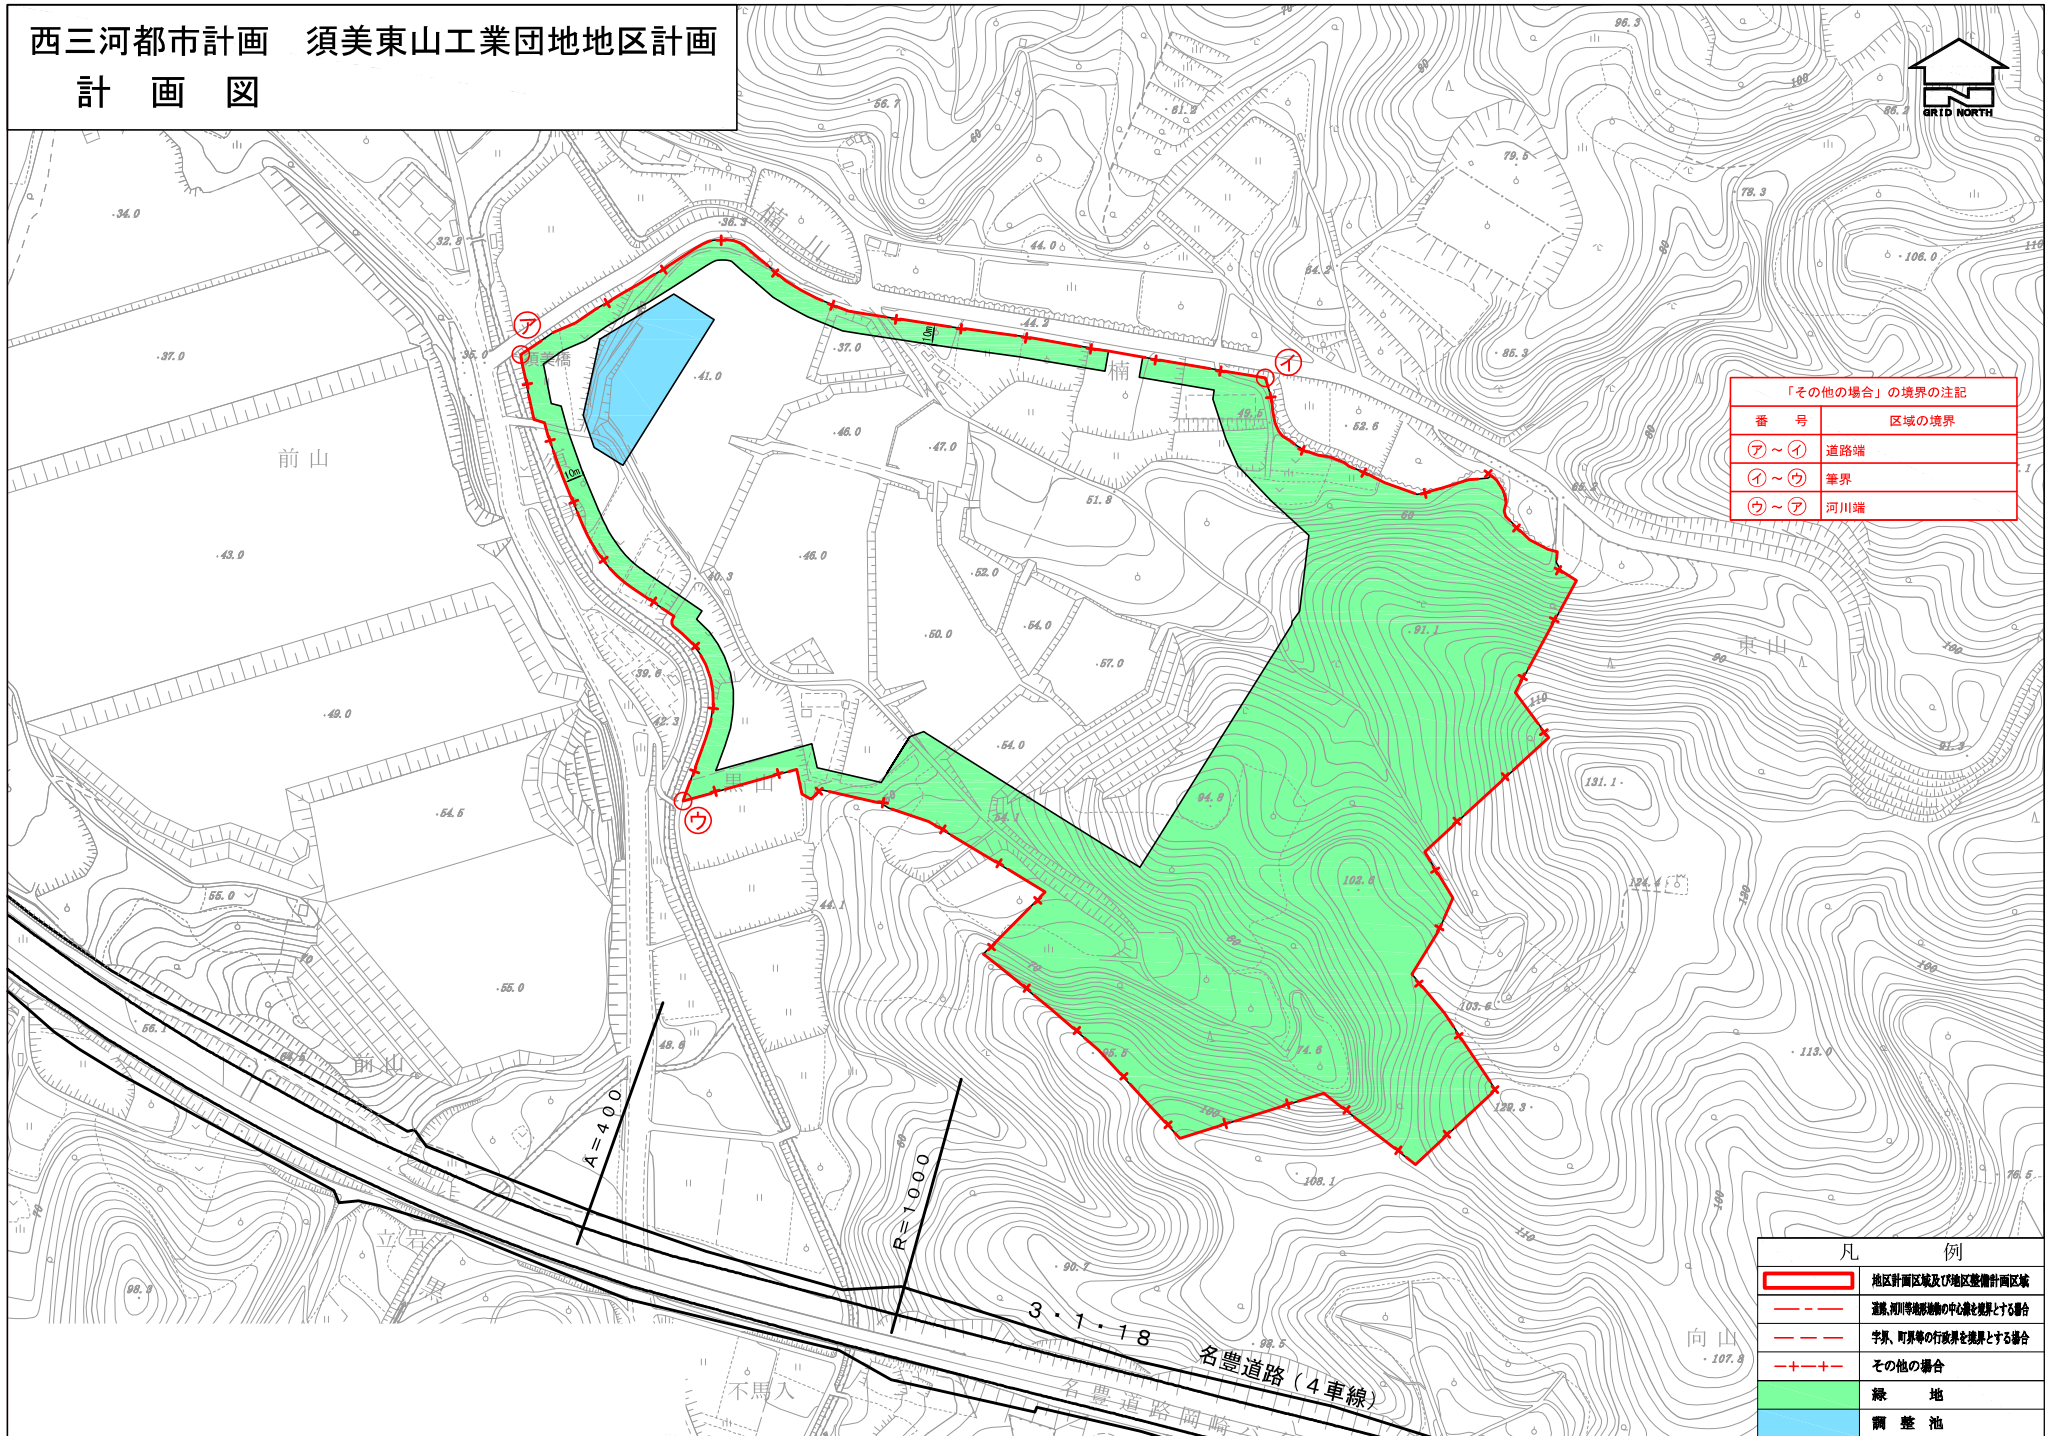

「その他の場合」の境界の注記

番 号	区域の境界
㉗～㉙	道路端
㉚～㉜	筆界
㉝～㉟	河川端

凡 例

	地区計画区域及び地区整備計画区域
	道路、河川等地形線の中線と視界とする場合
	字界、町界等の行政界を視界とする場合
	その他の場合
	緑 地
	調整池