


農地中間管理機構関連農地整備事業
菱池開墾地区 縮尺 1 : 1 0 0 0

菱池開墾 担い手耕作者配置図

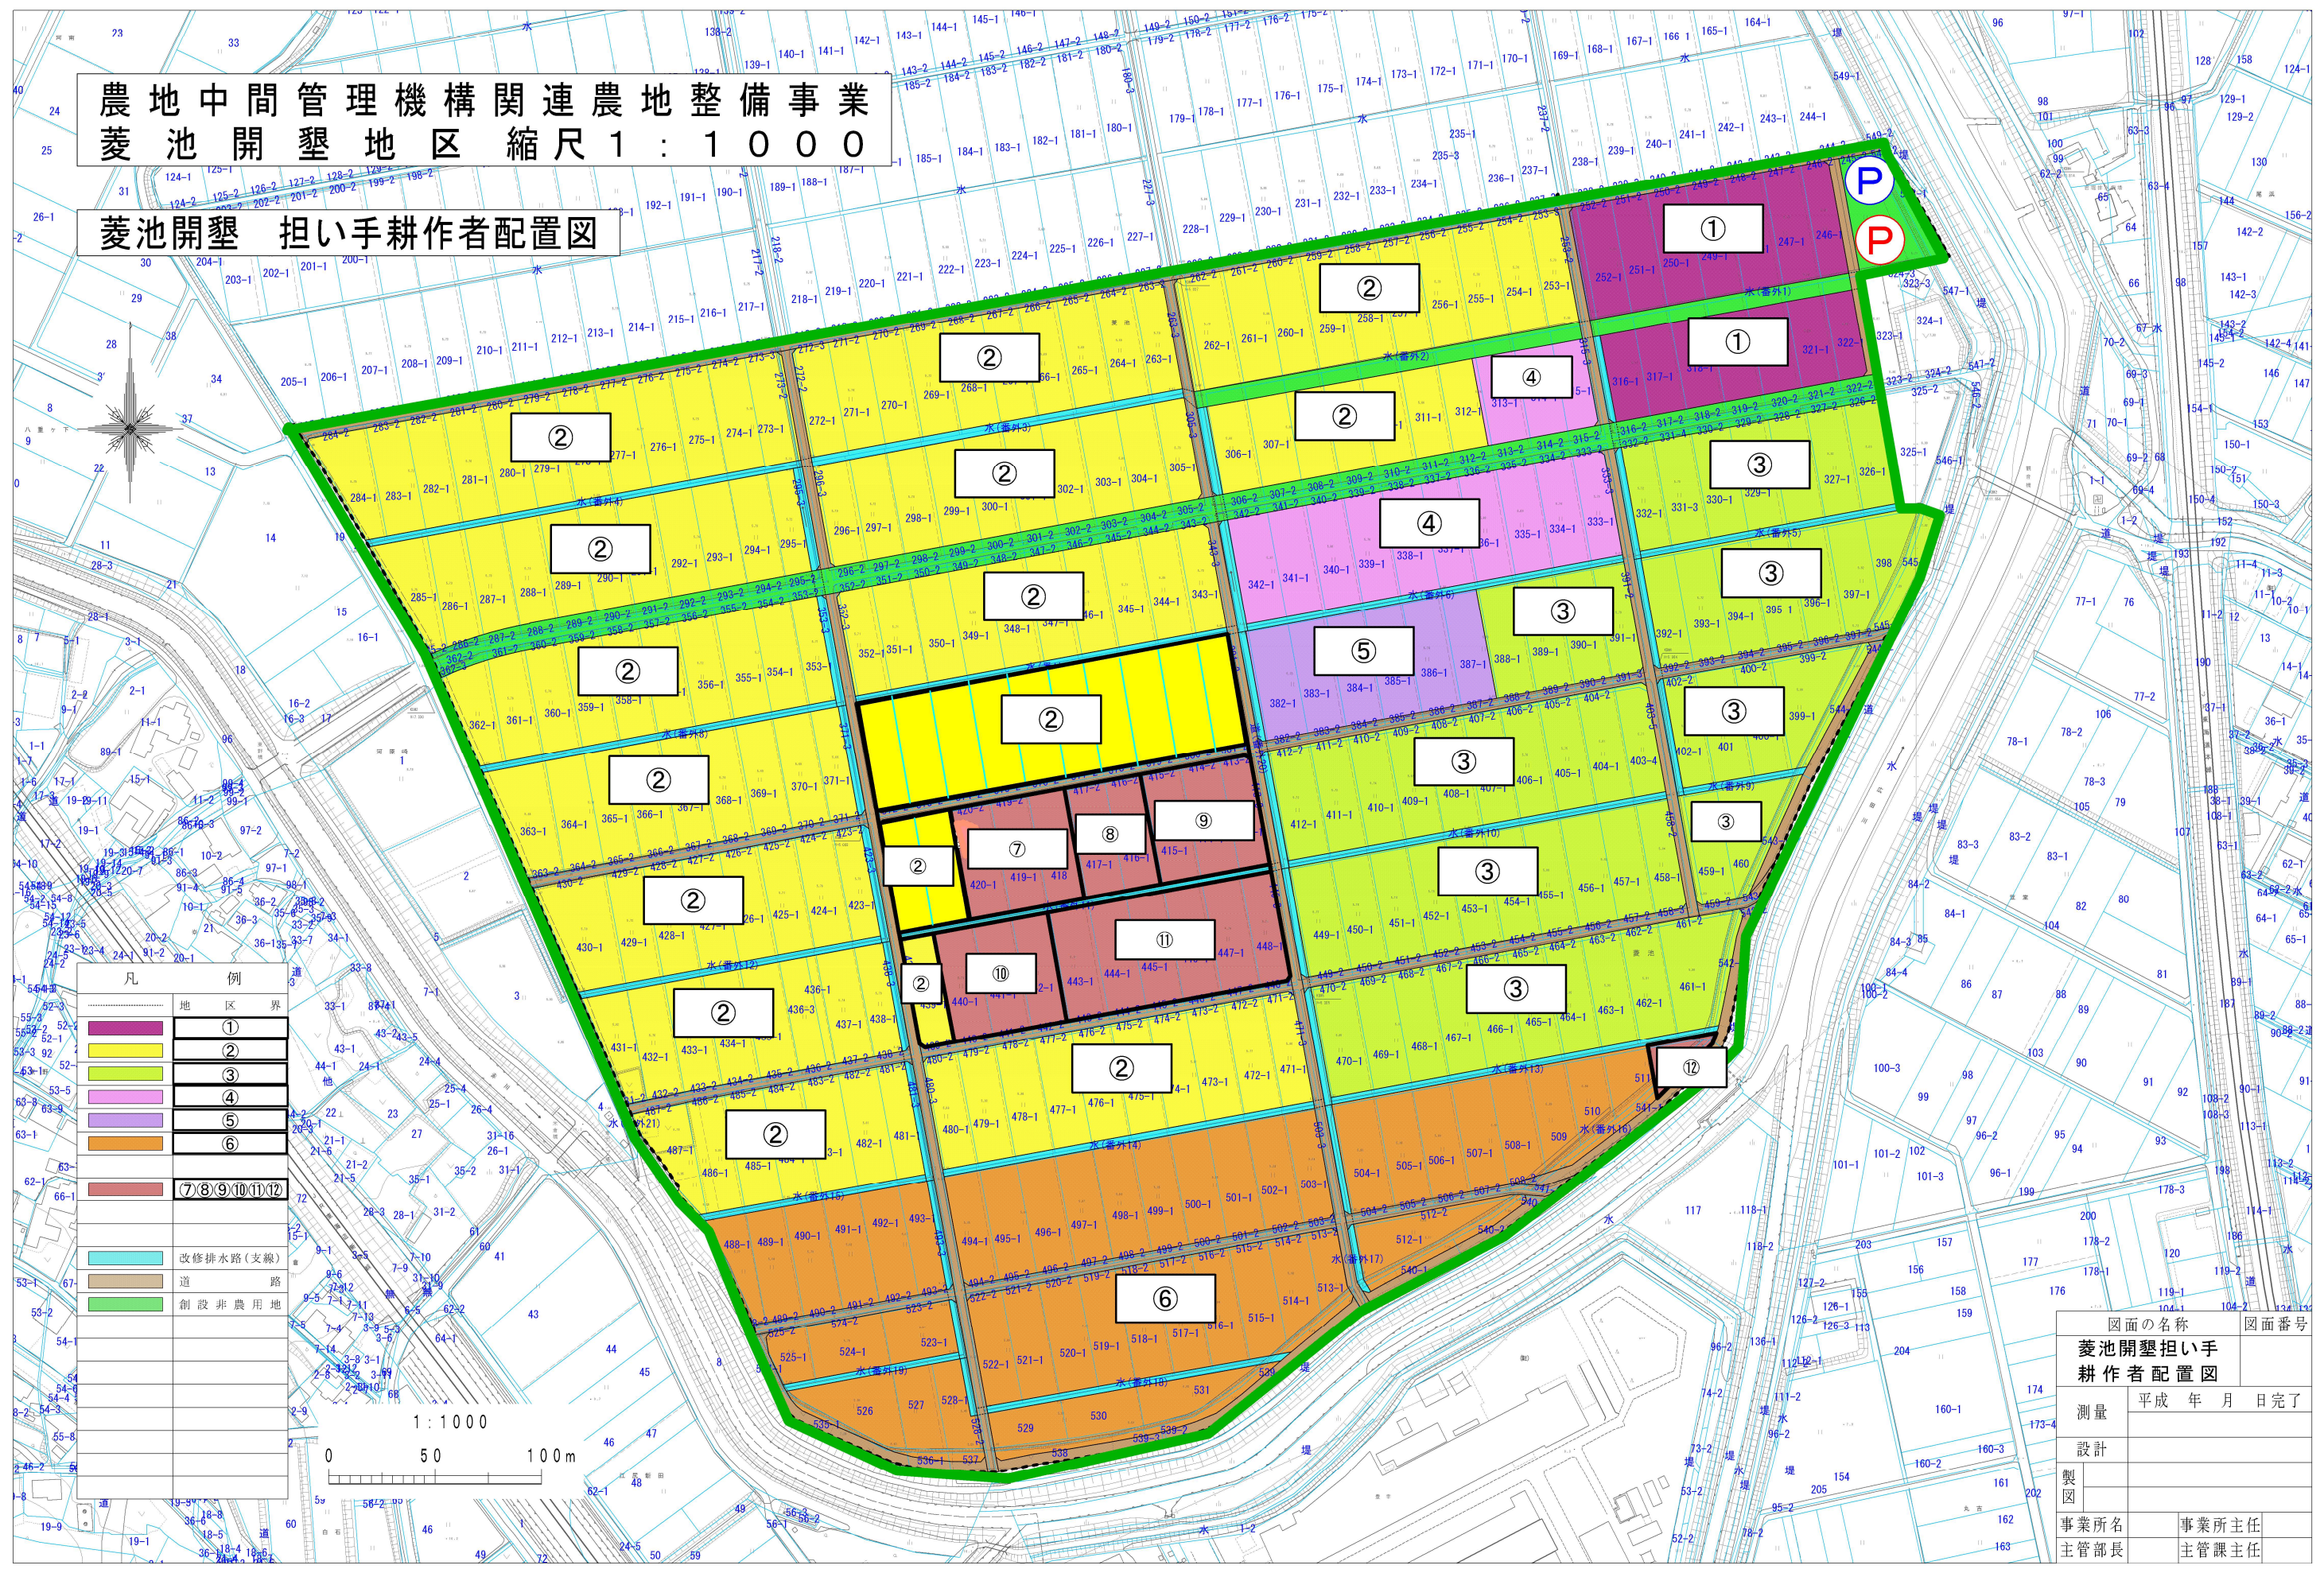

図面の名称		図面番号
菱池開墾担い手 耕作者配置図		
測量	平成 年 月 日完了	
設計		
製図		
事業所名	事業所主任	
主管部長	主管課主任	