


# 1 中央公民館 位置図

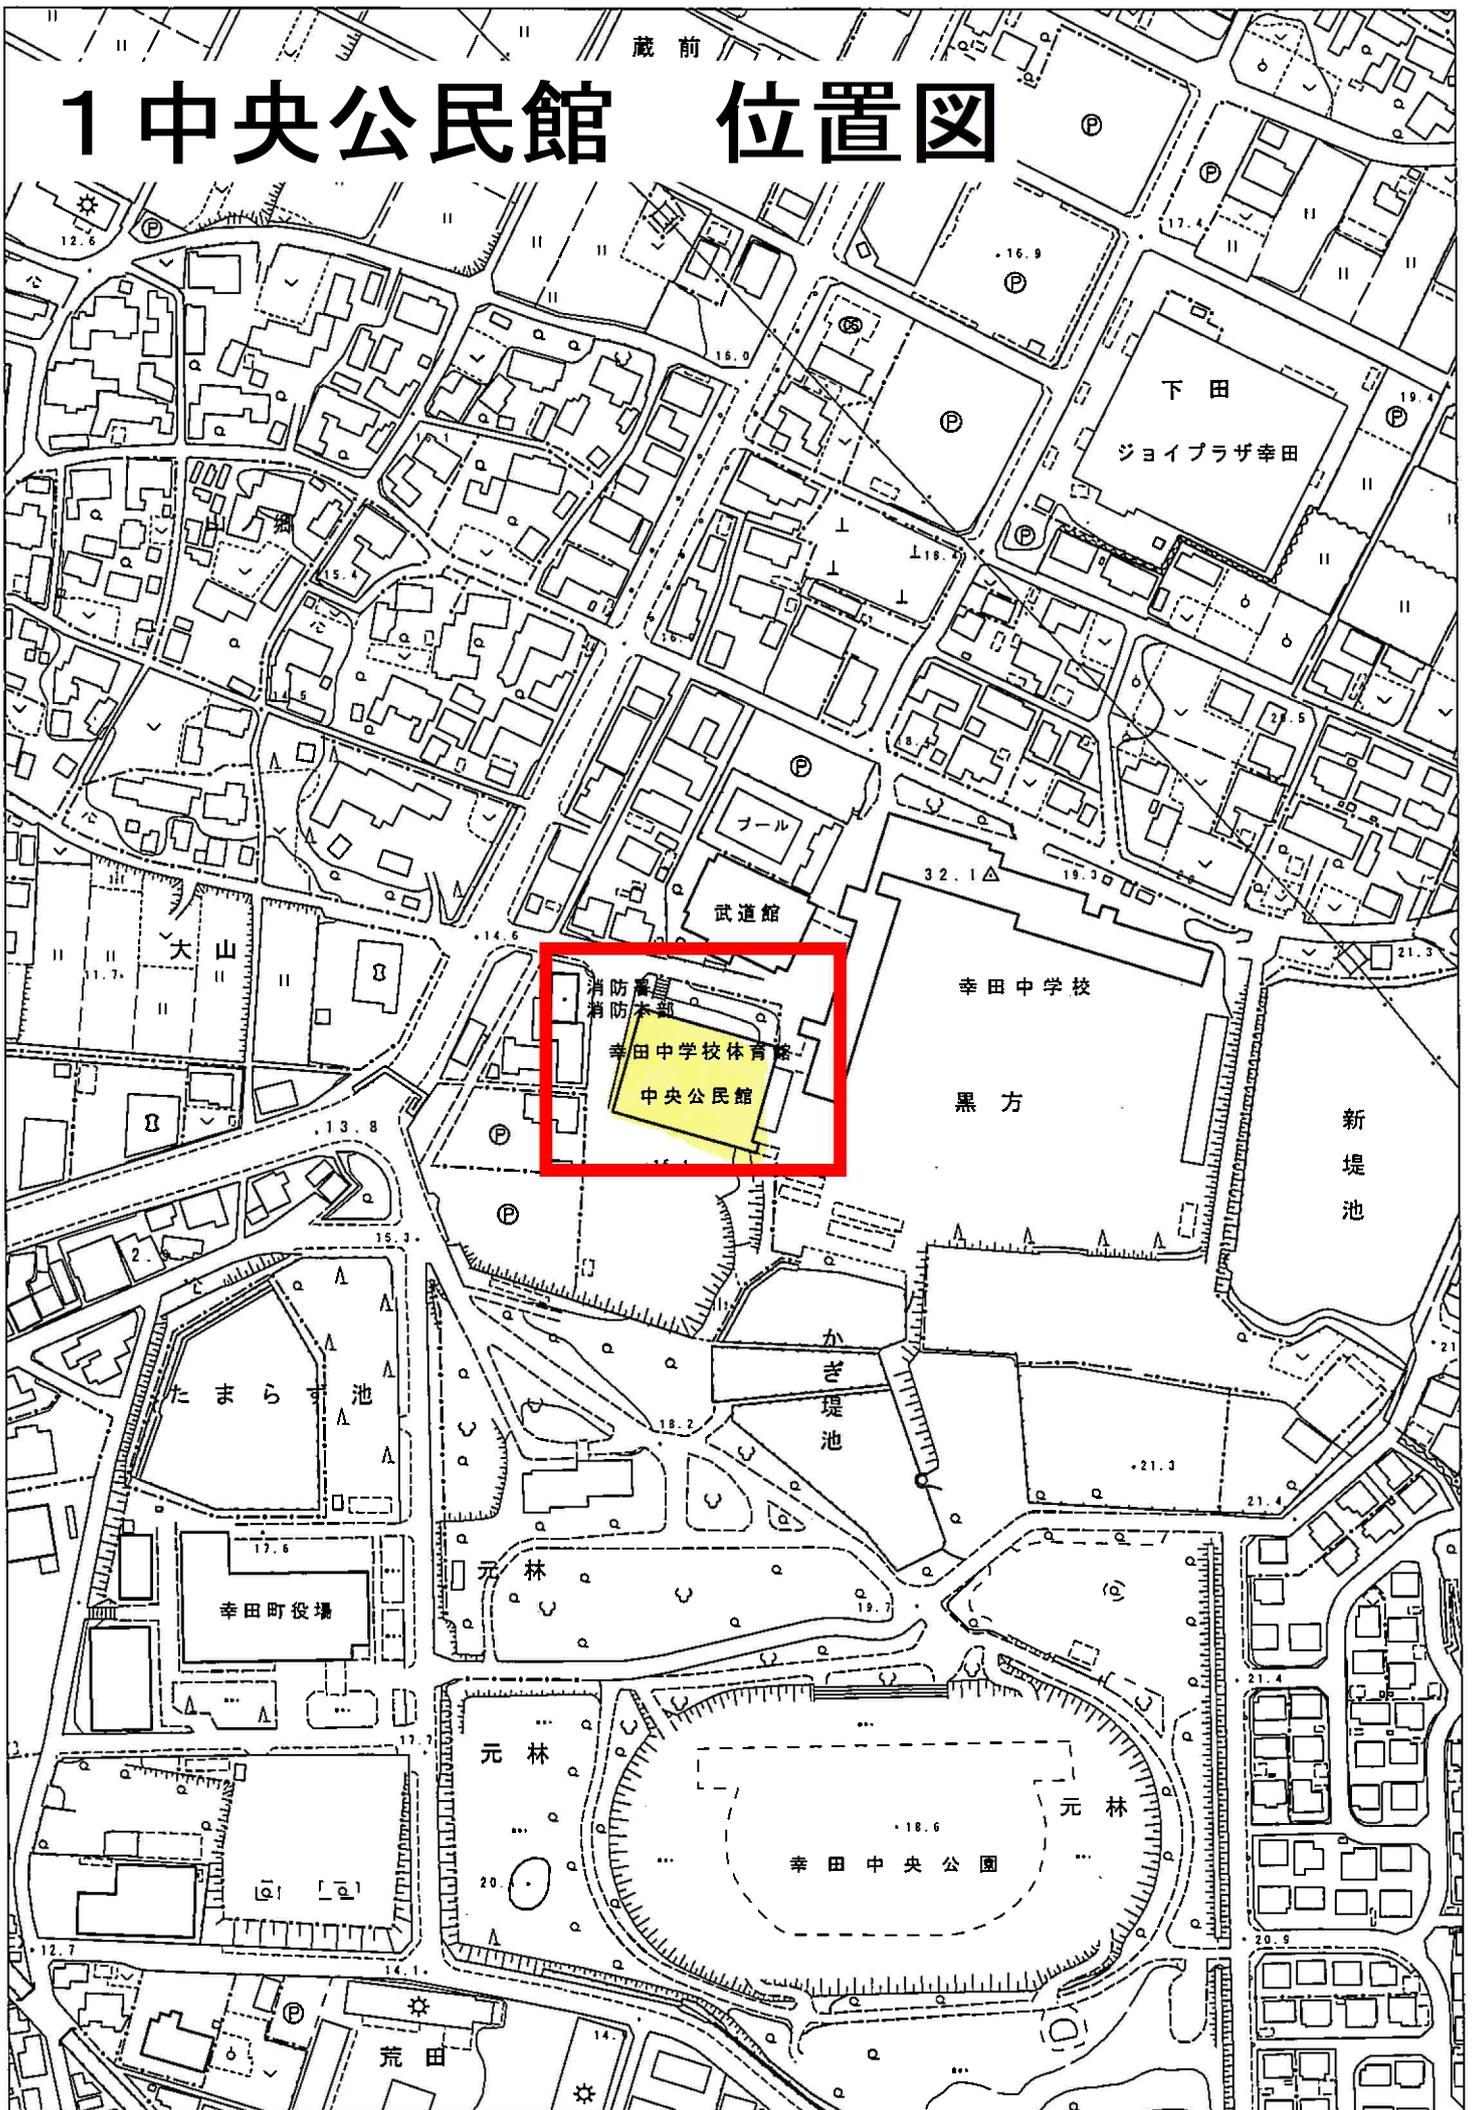


# 1 中央公民館 設置箇所図


幸田中学校体育館

幸田町中央公民館

平面図

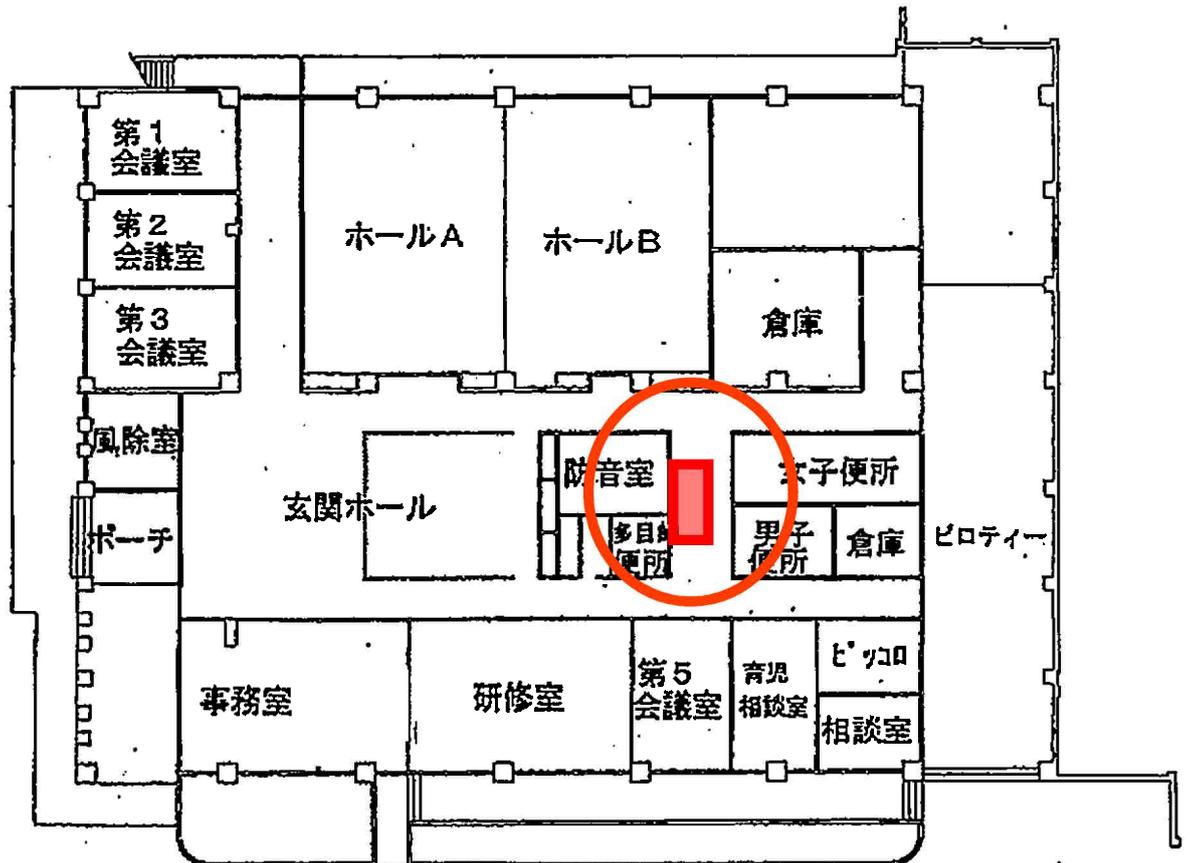

# 2文化広場・さくら会館 位置図

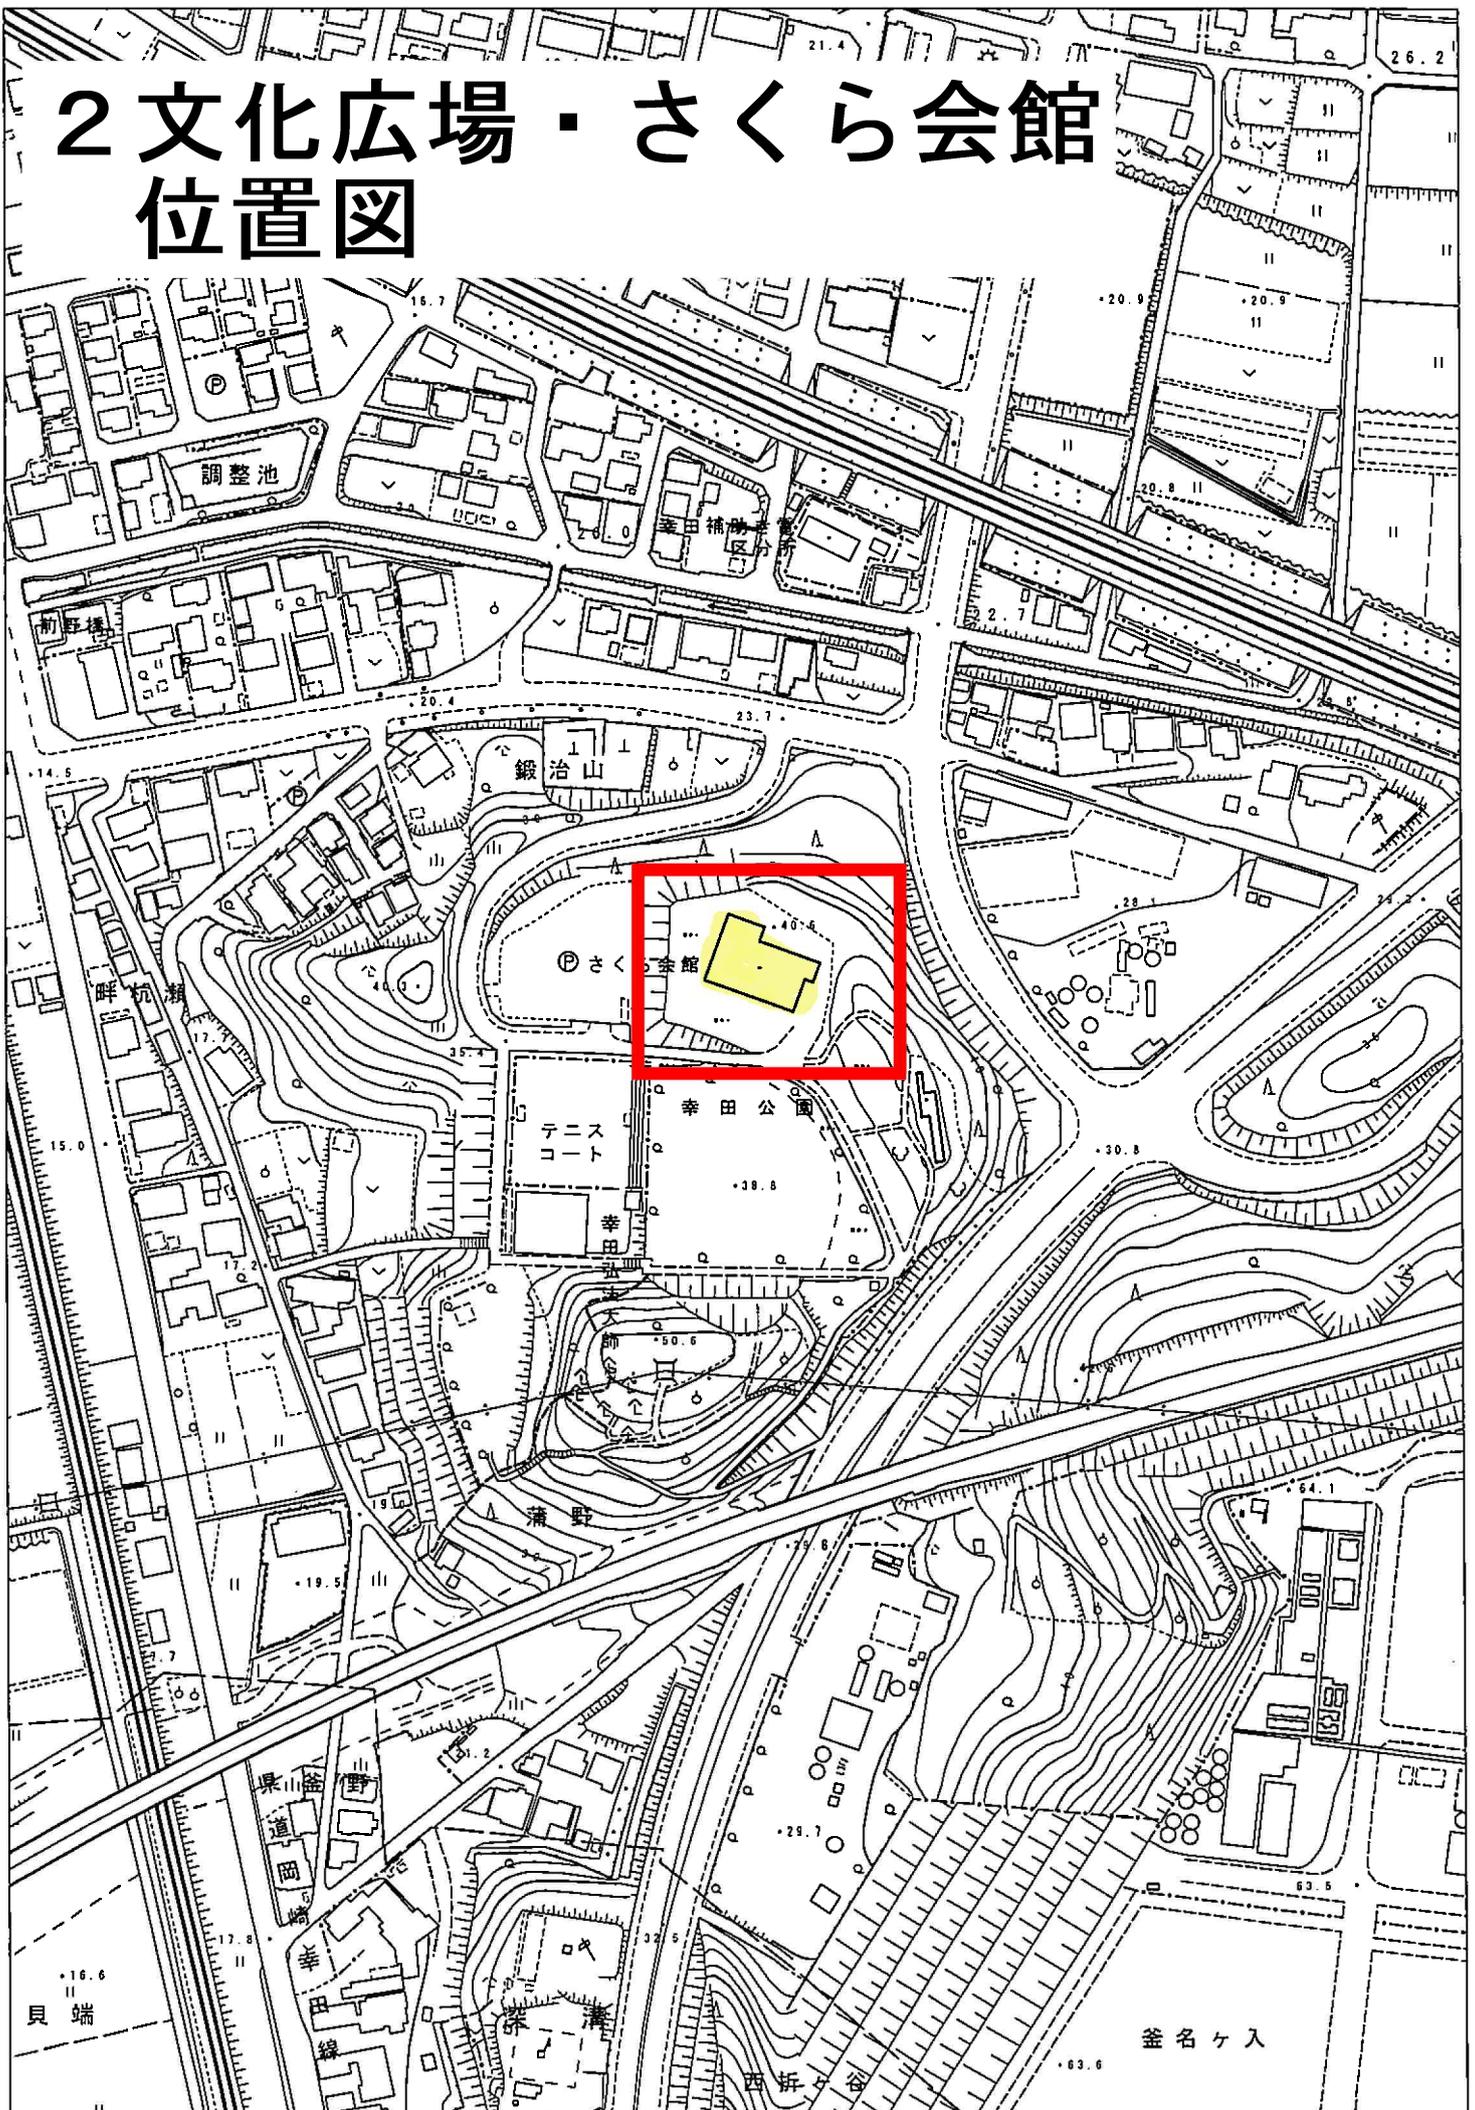


1:2500


0 50 100 200 250m

幸田町


# 2 文化広場・さくら会館 設置箇所図

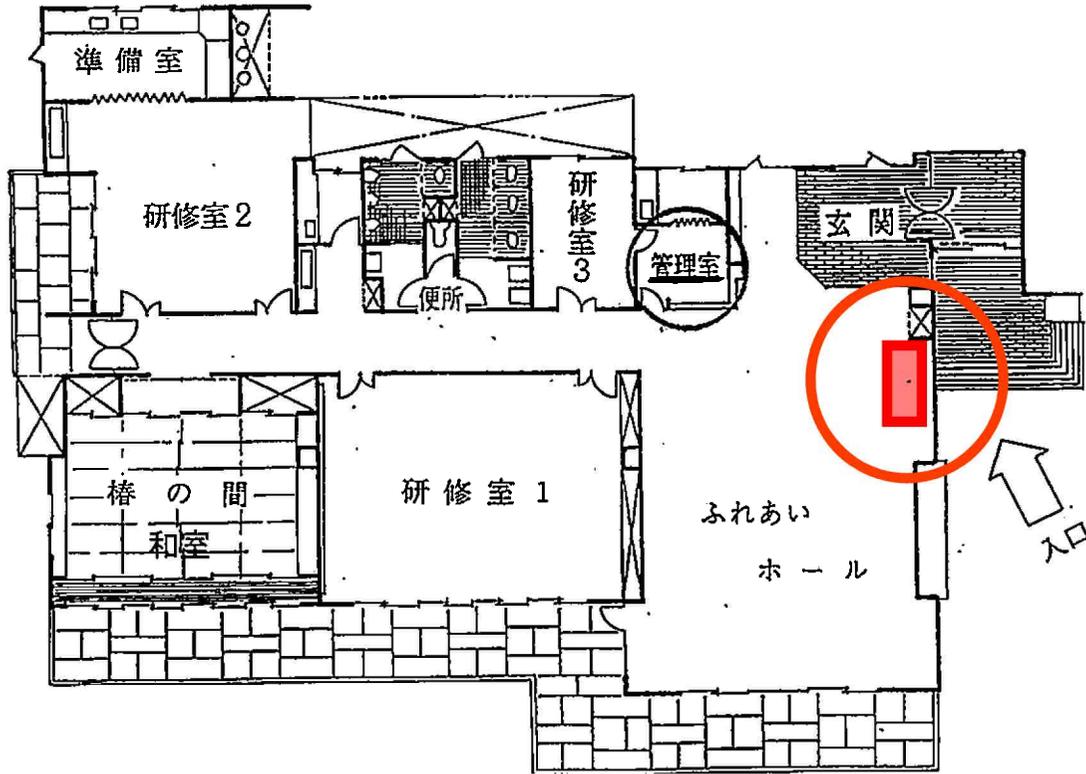

# 3 とぼね運動場 位置図

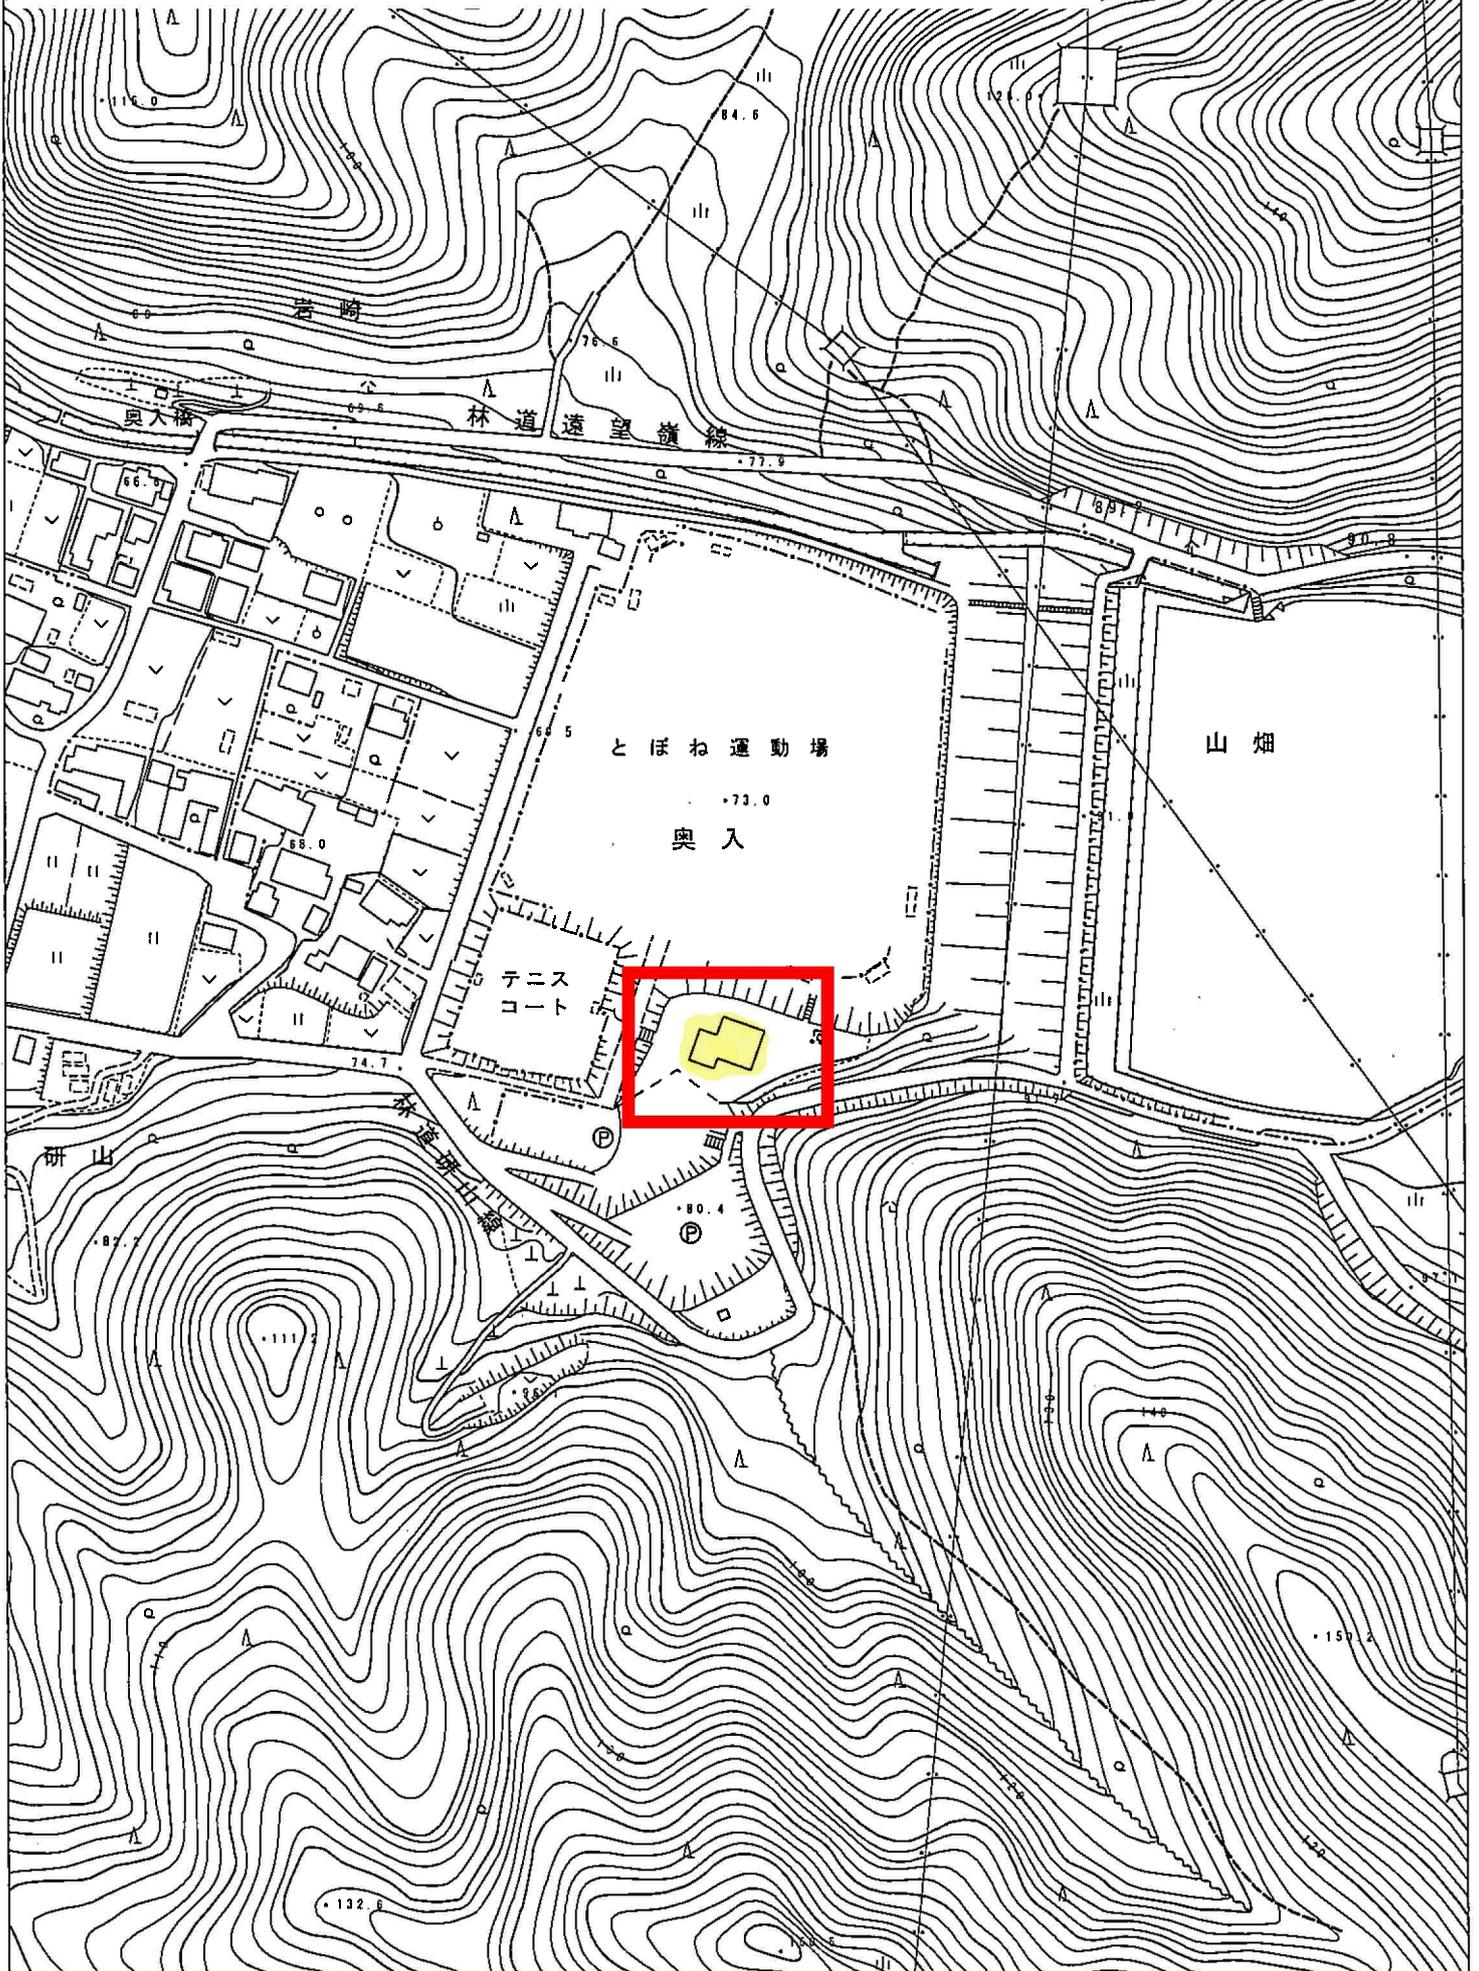


# 3 とぼね運動場 設置箇所図

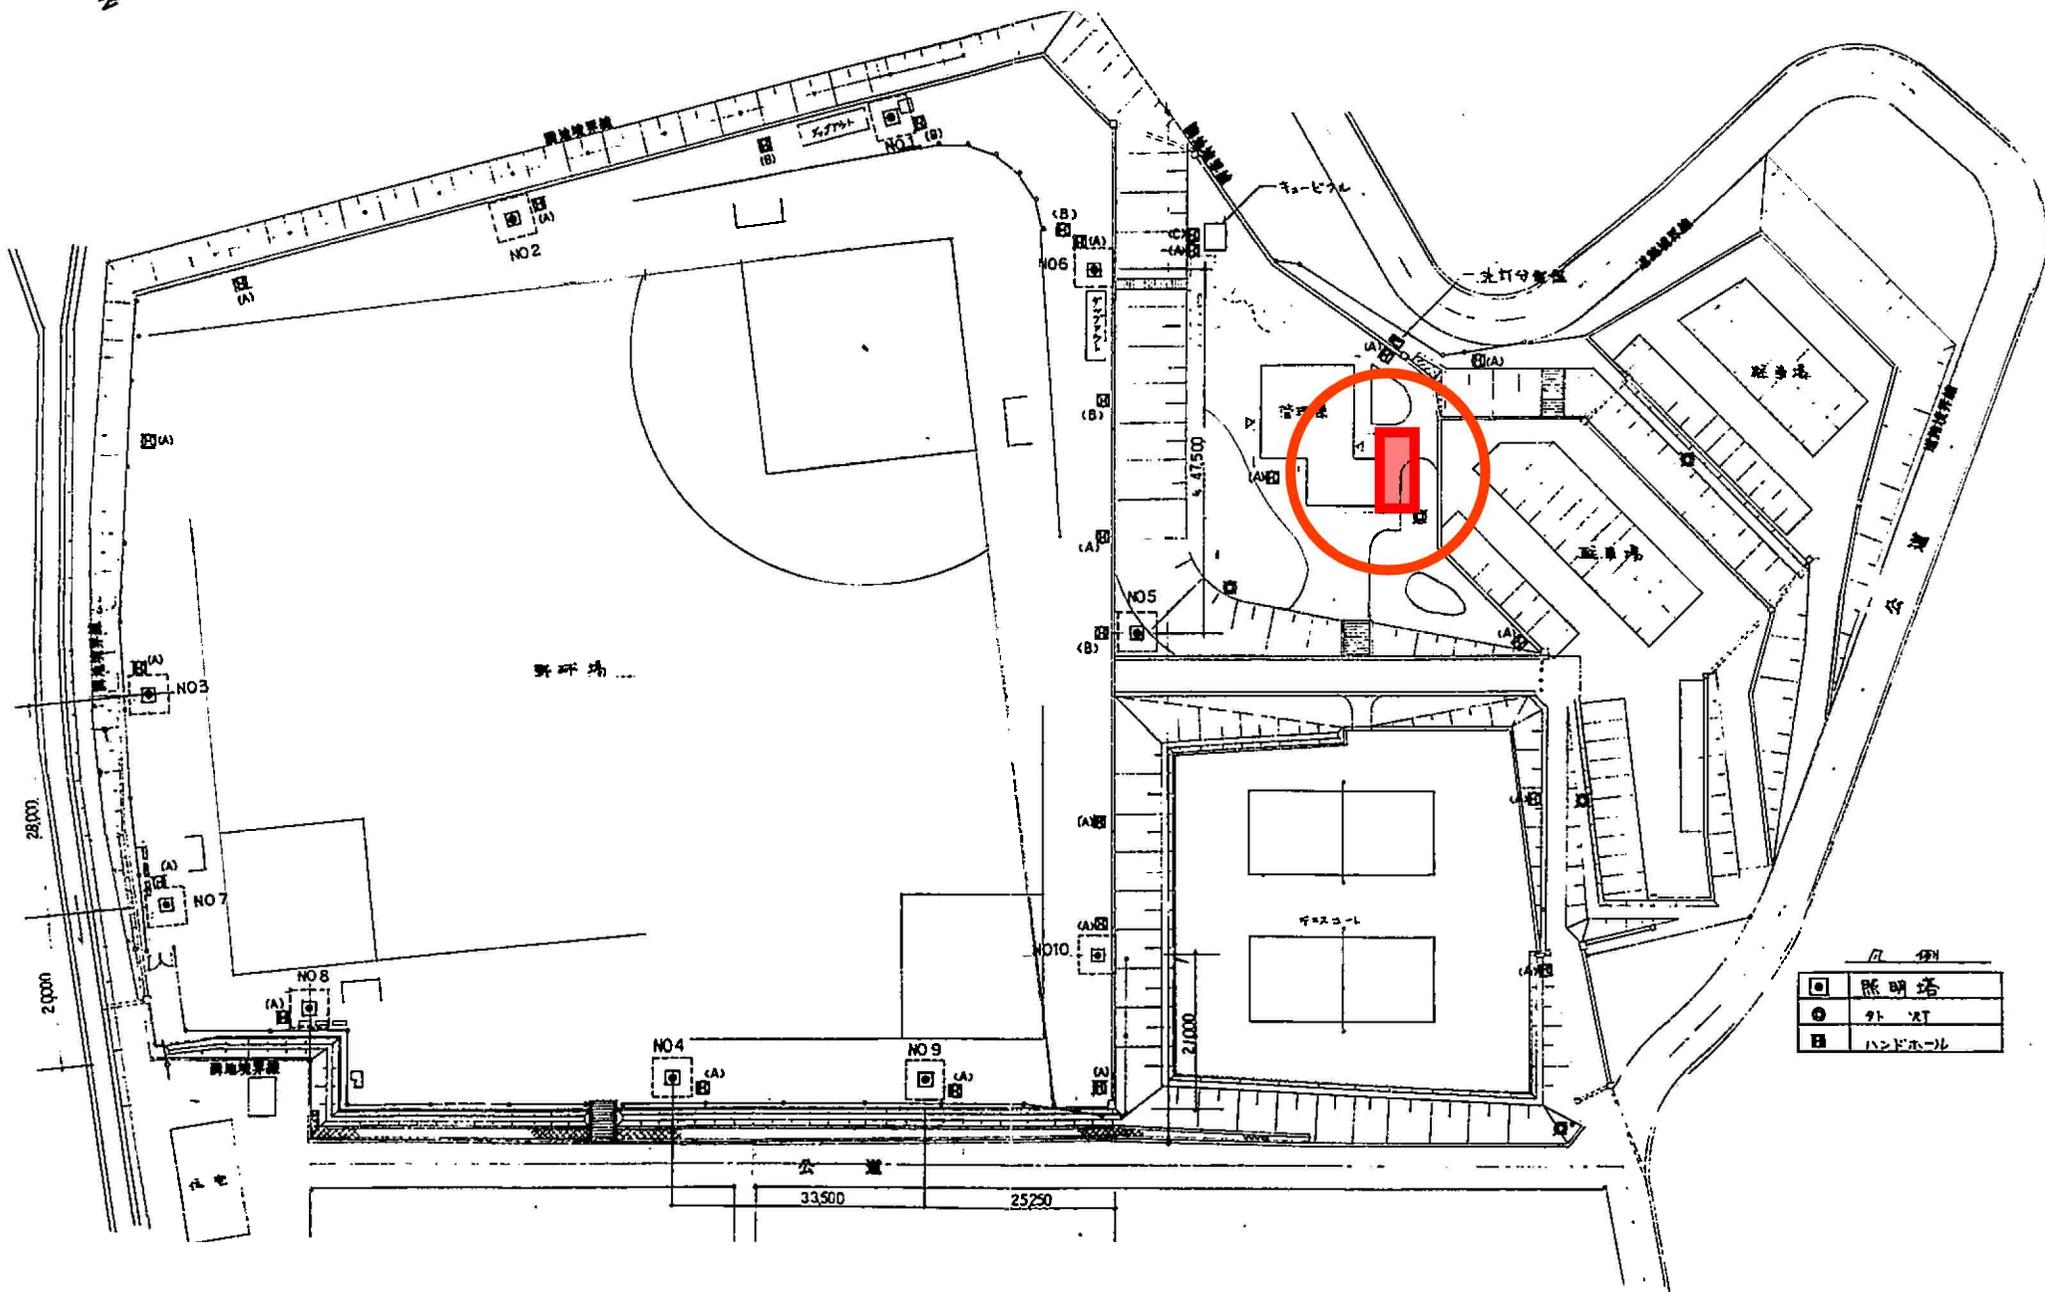


凡例	
□	照明塔
⊙	外灯
■	ハンドボール


0 10 20 30

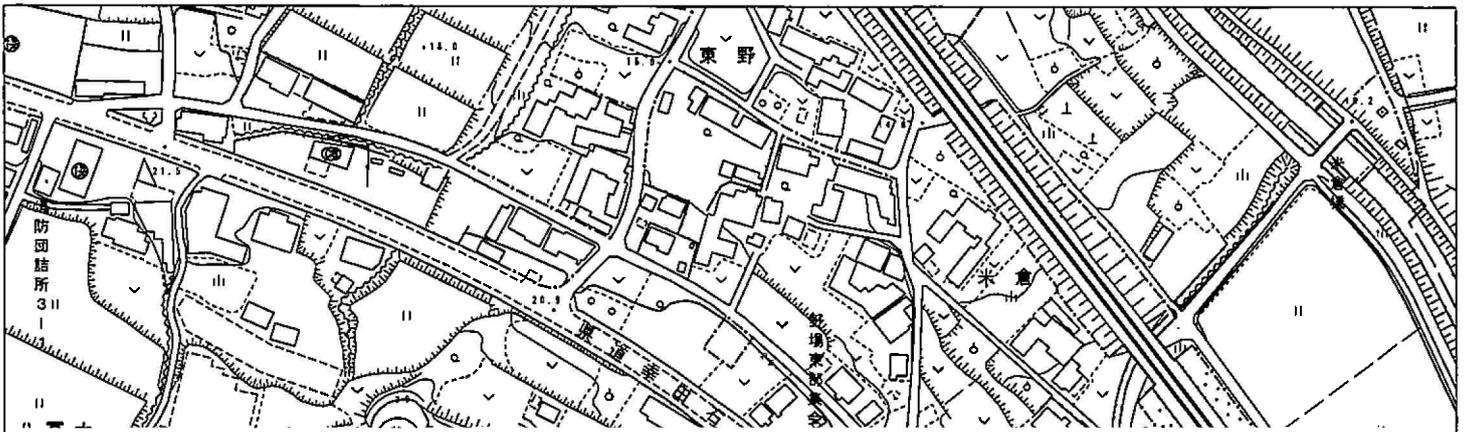


# 4 大日蔭グラウンド・ゴルフ場 位置図

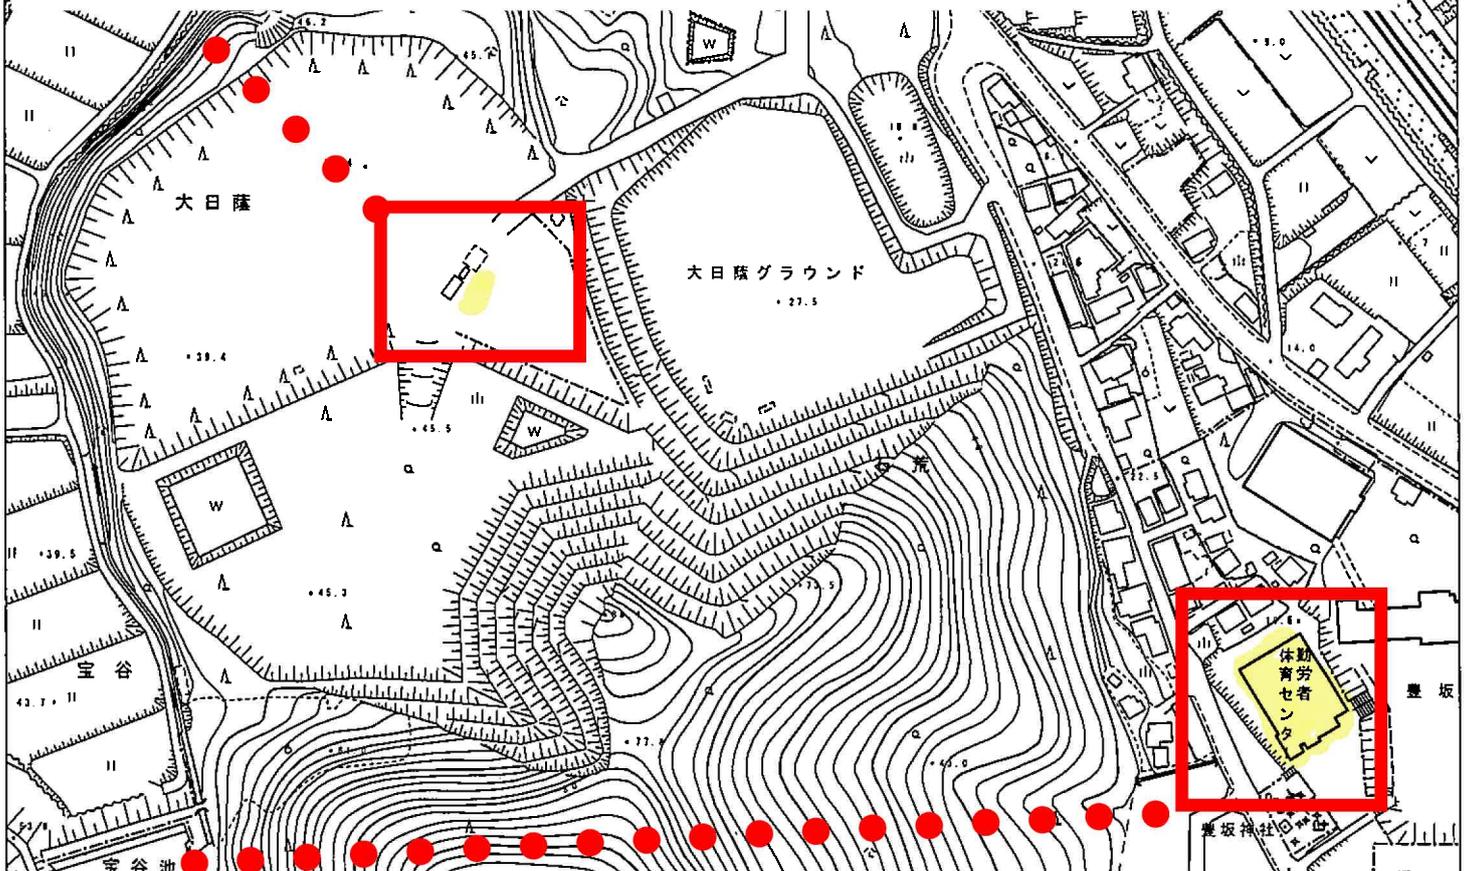


# 5 勤労者体育センター 位置図

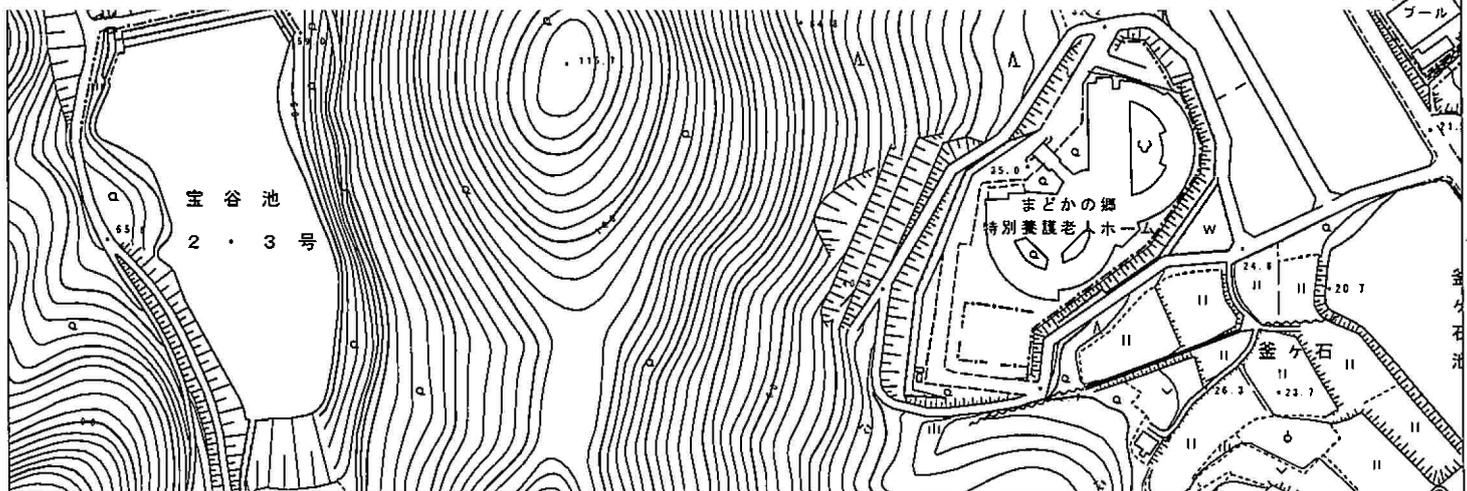


# 4大日蔭グラウンド・ゴルフ場 設置箇所図

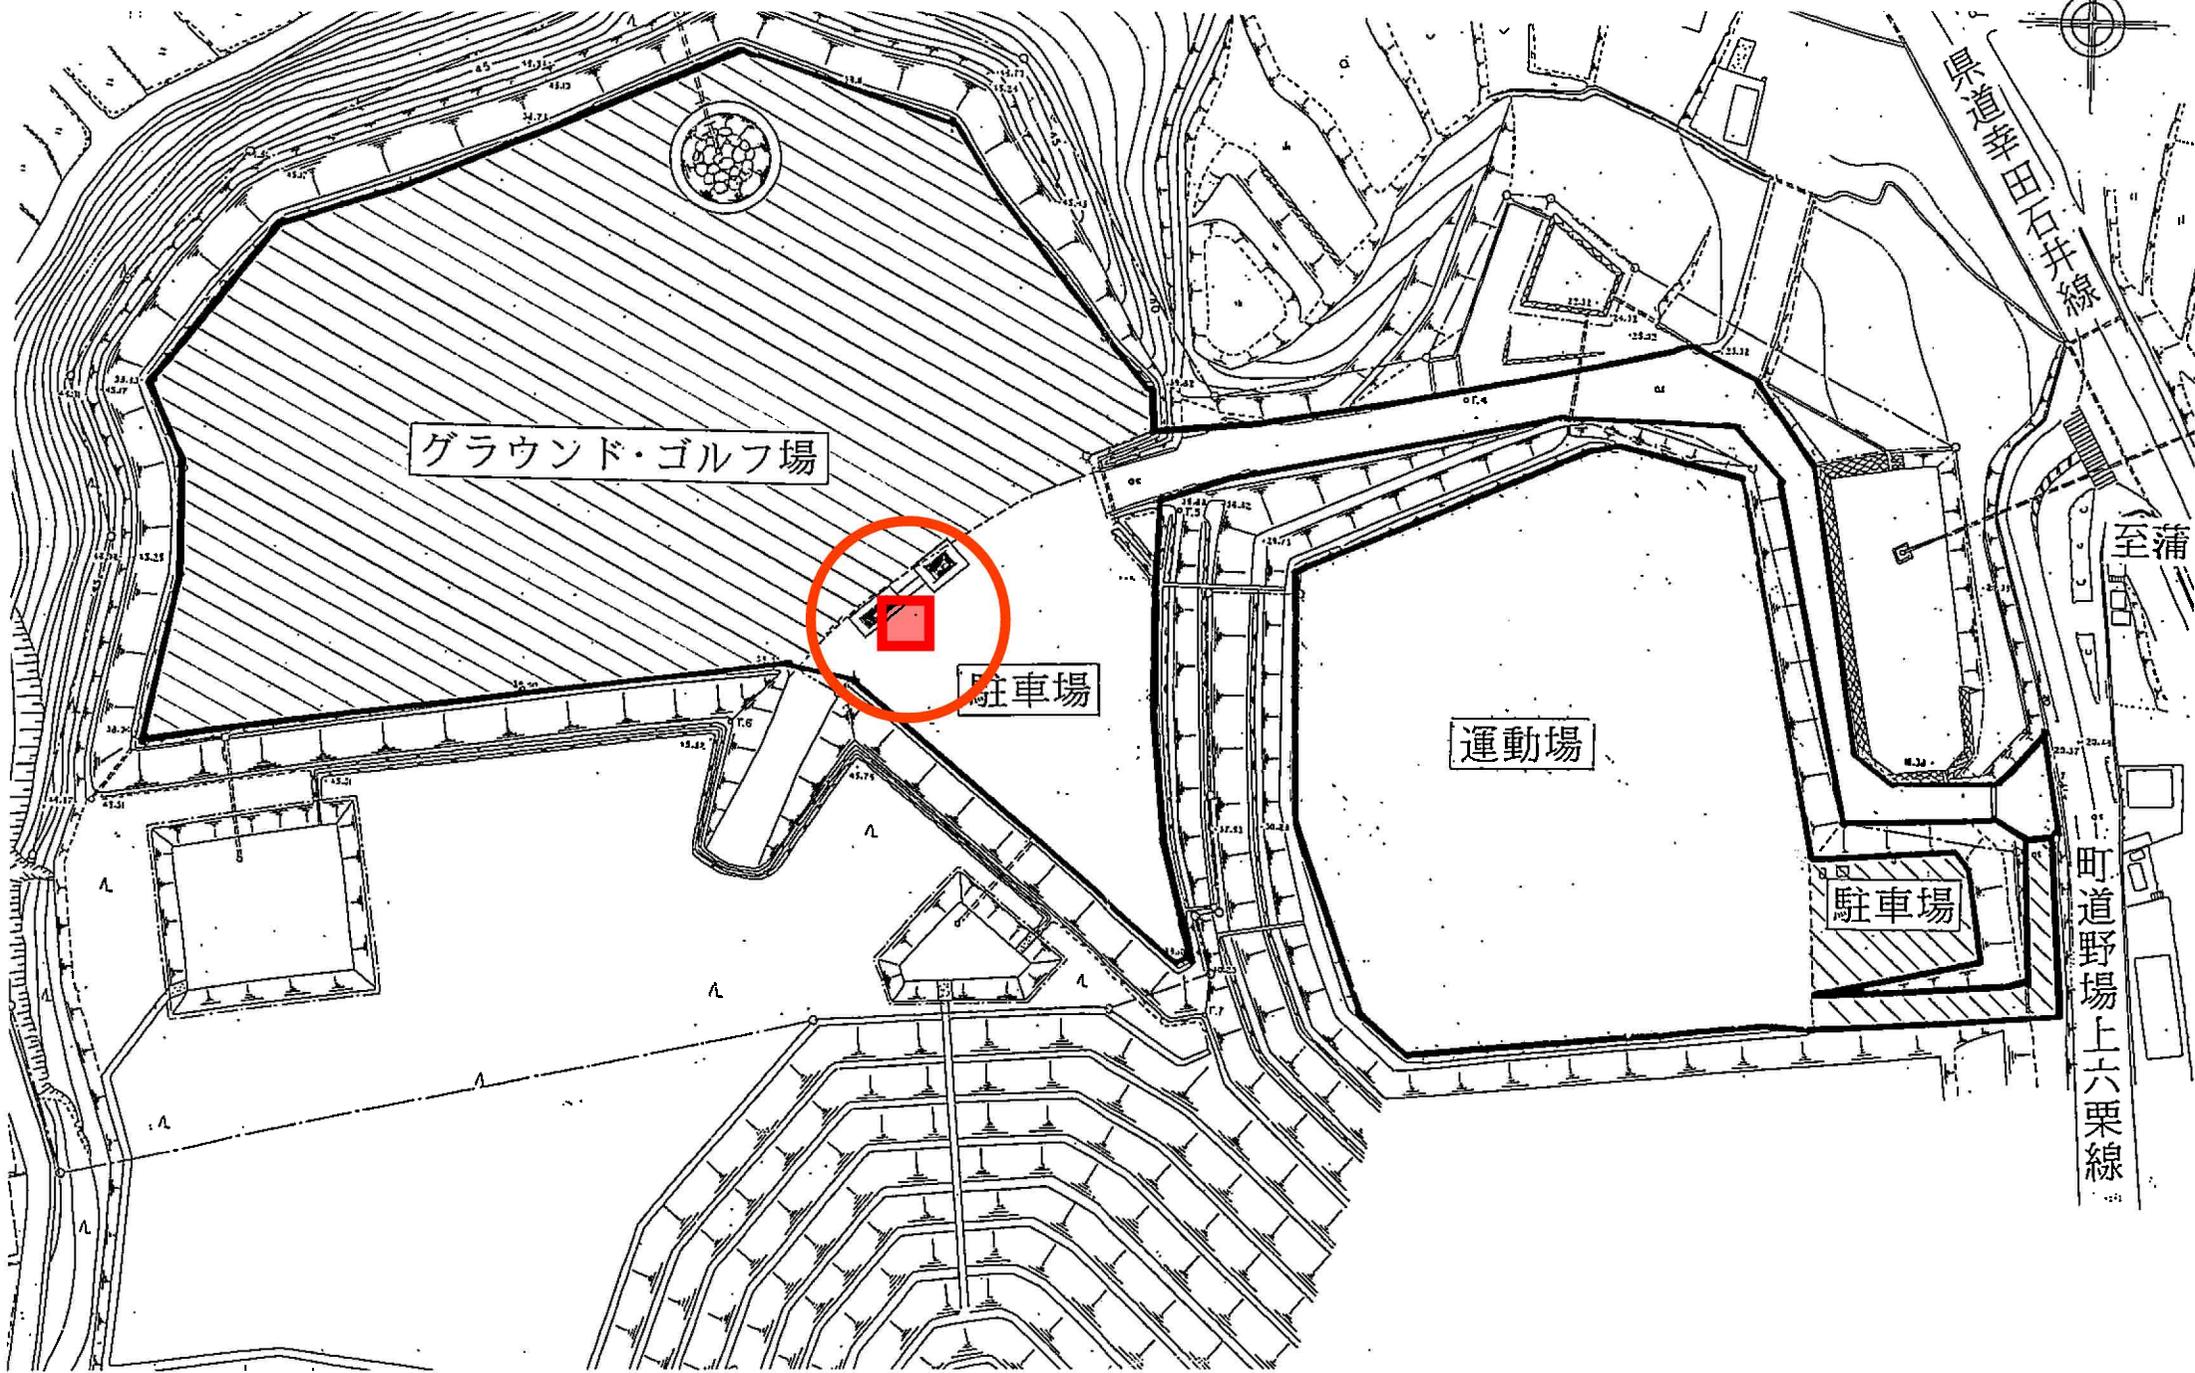


# 5 勤労者体育センター 設置箇所図

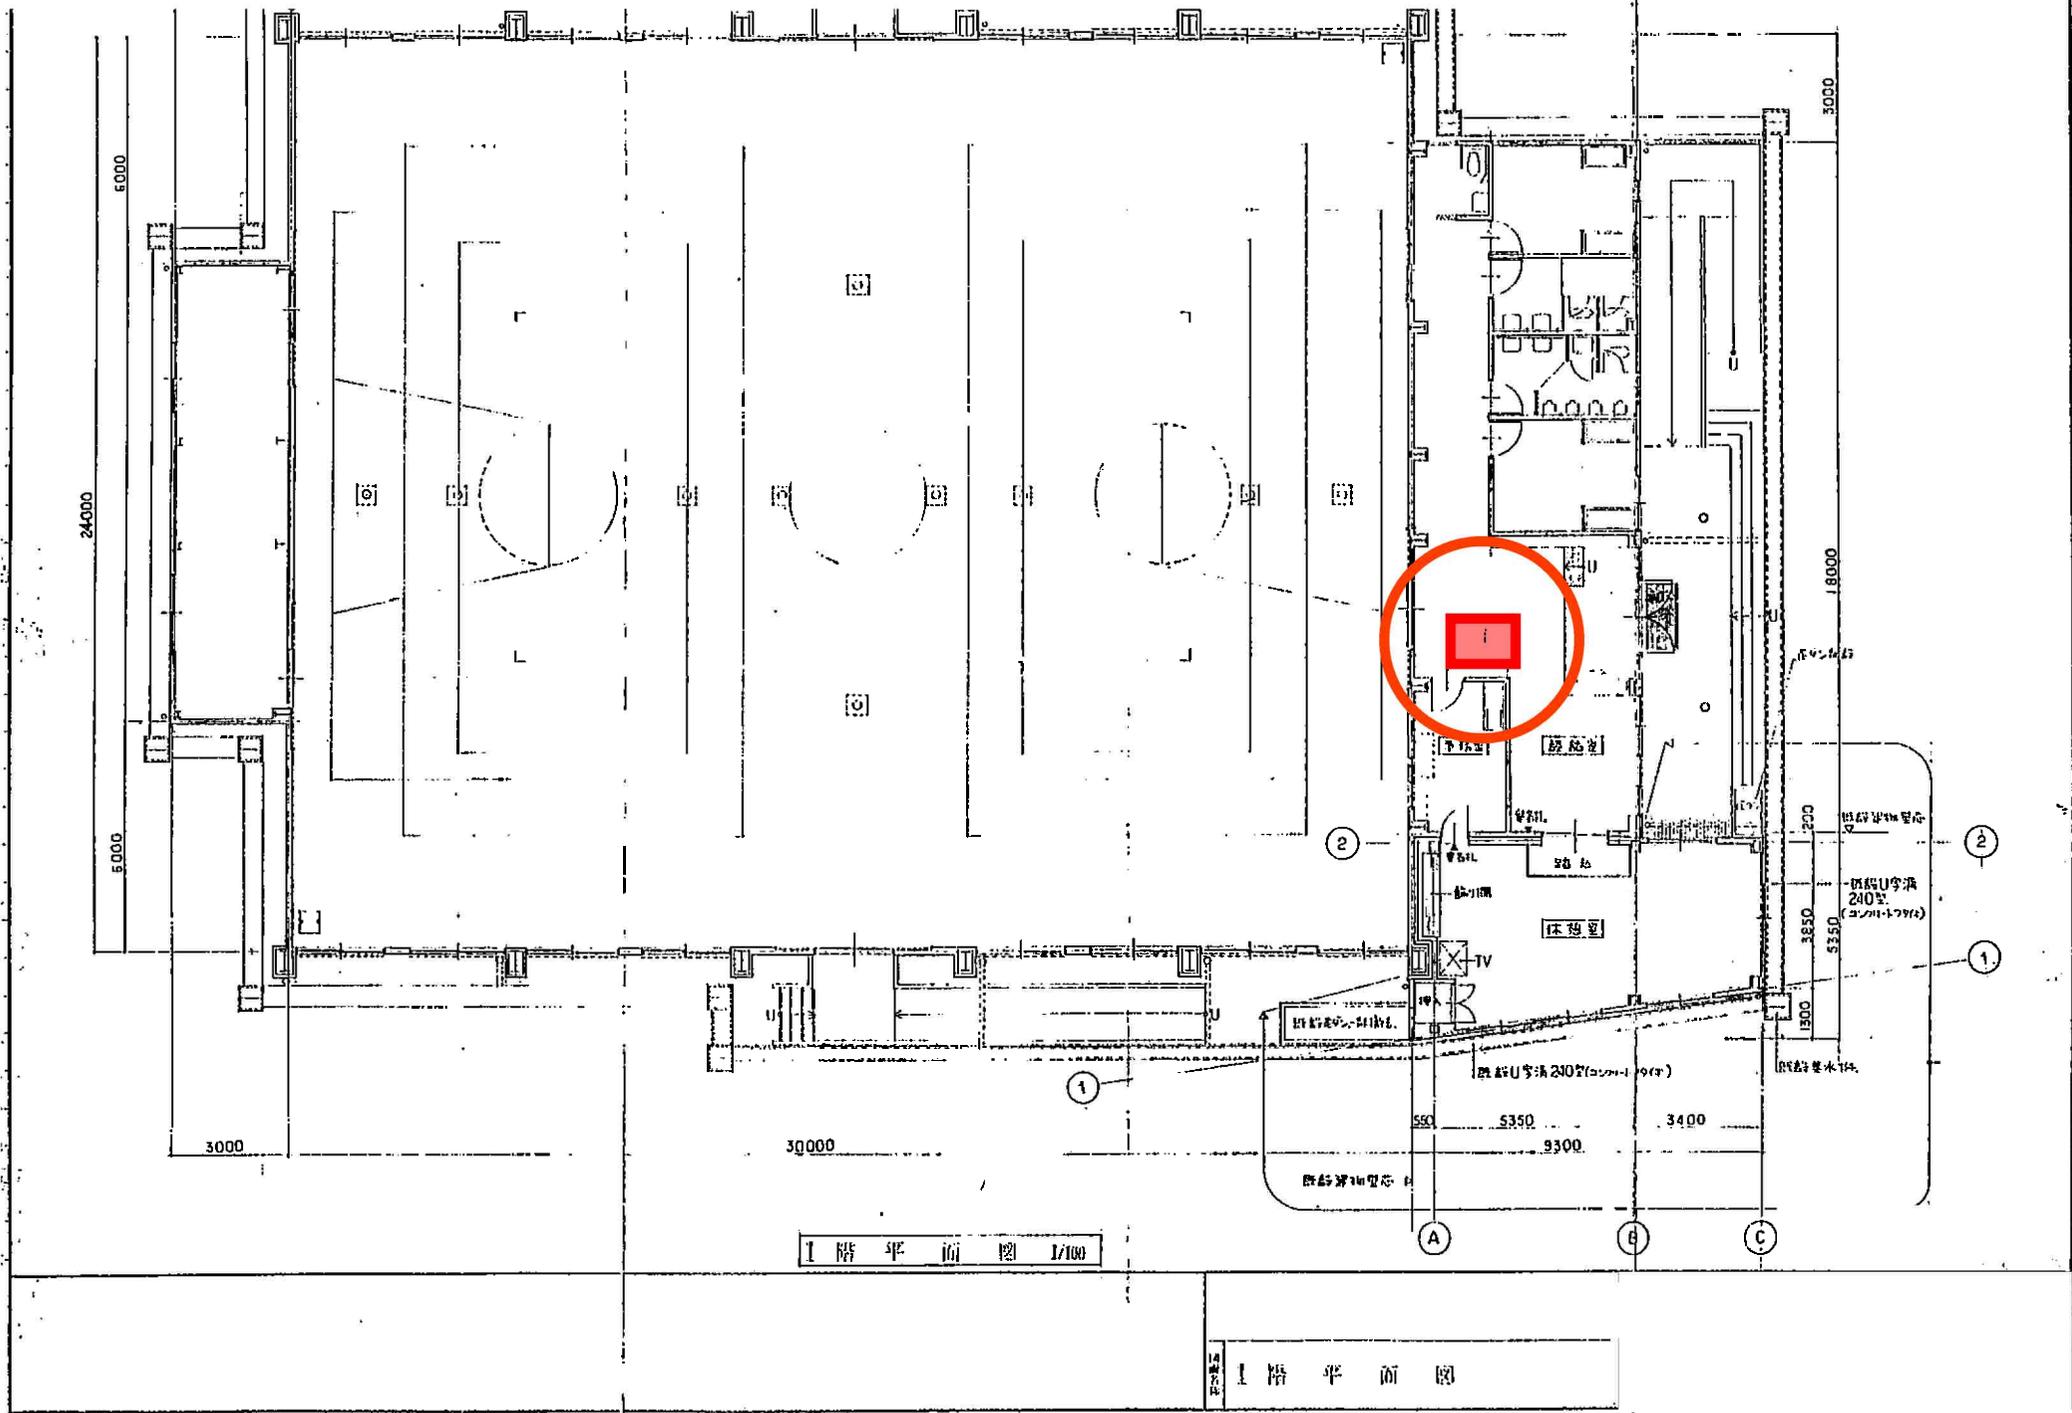

# 6 深溝運動場 位置図

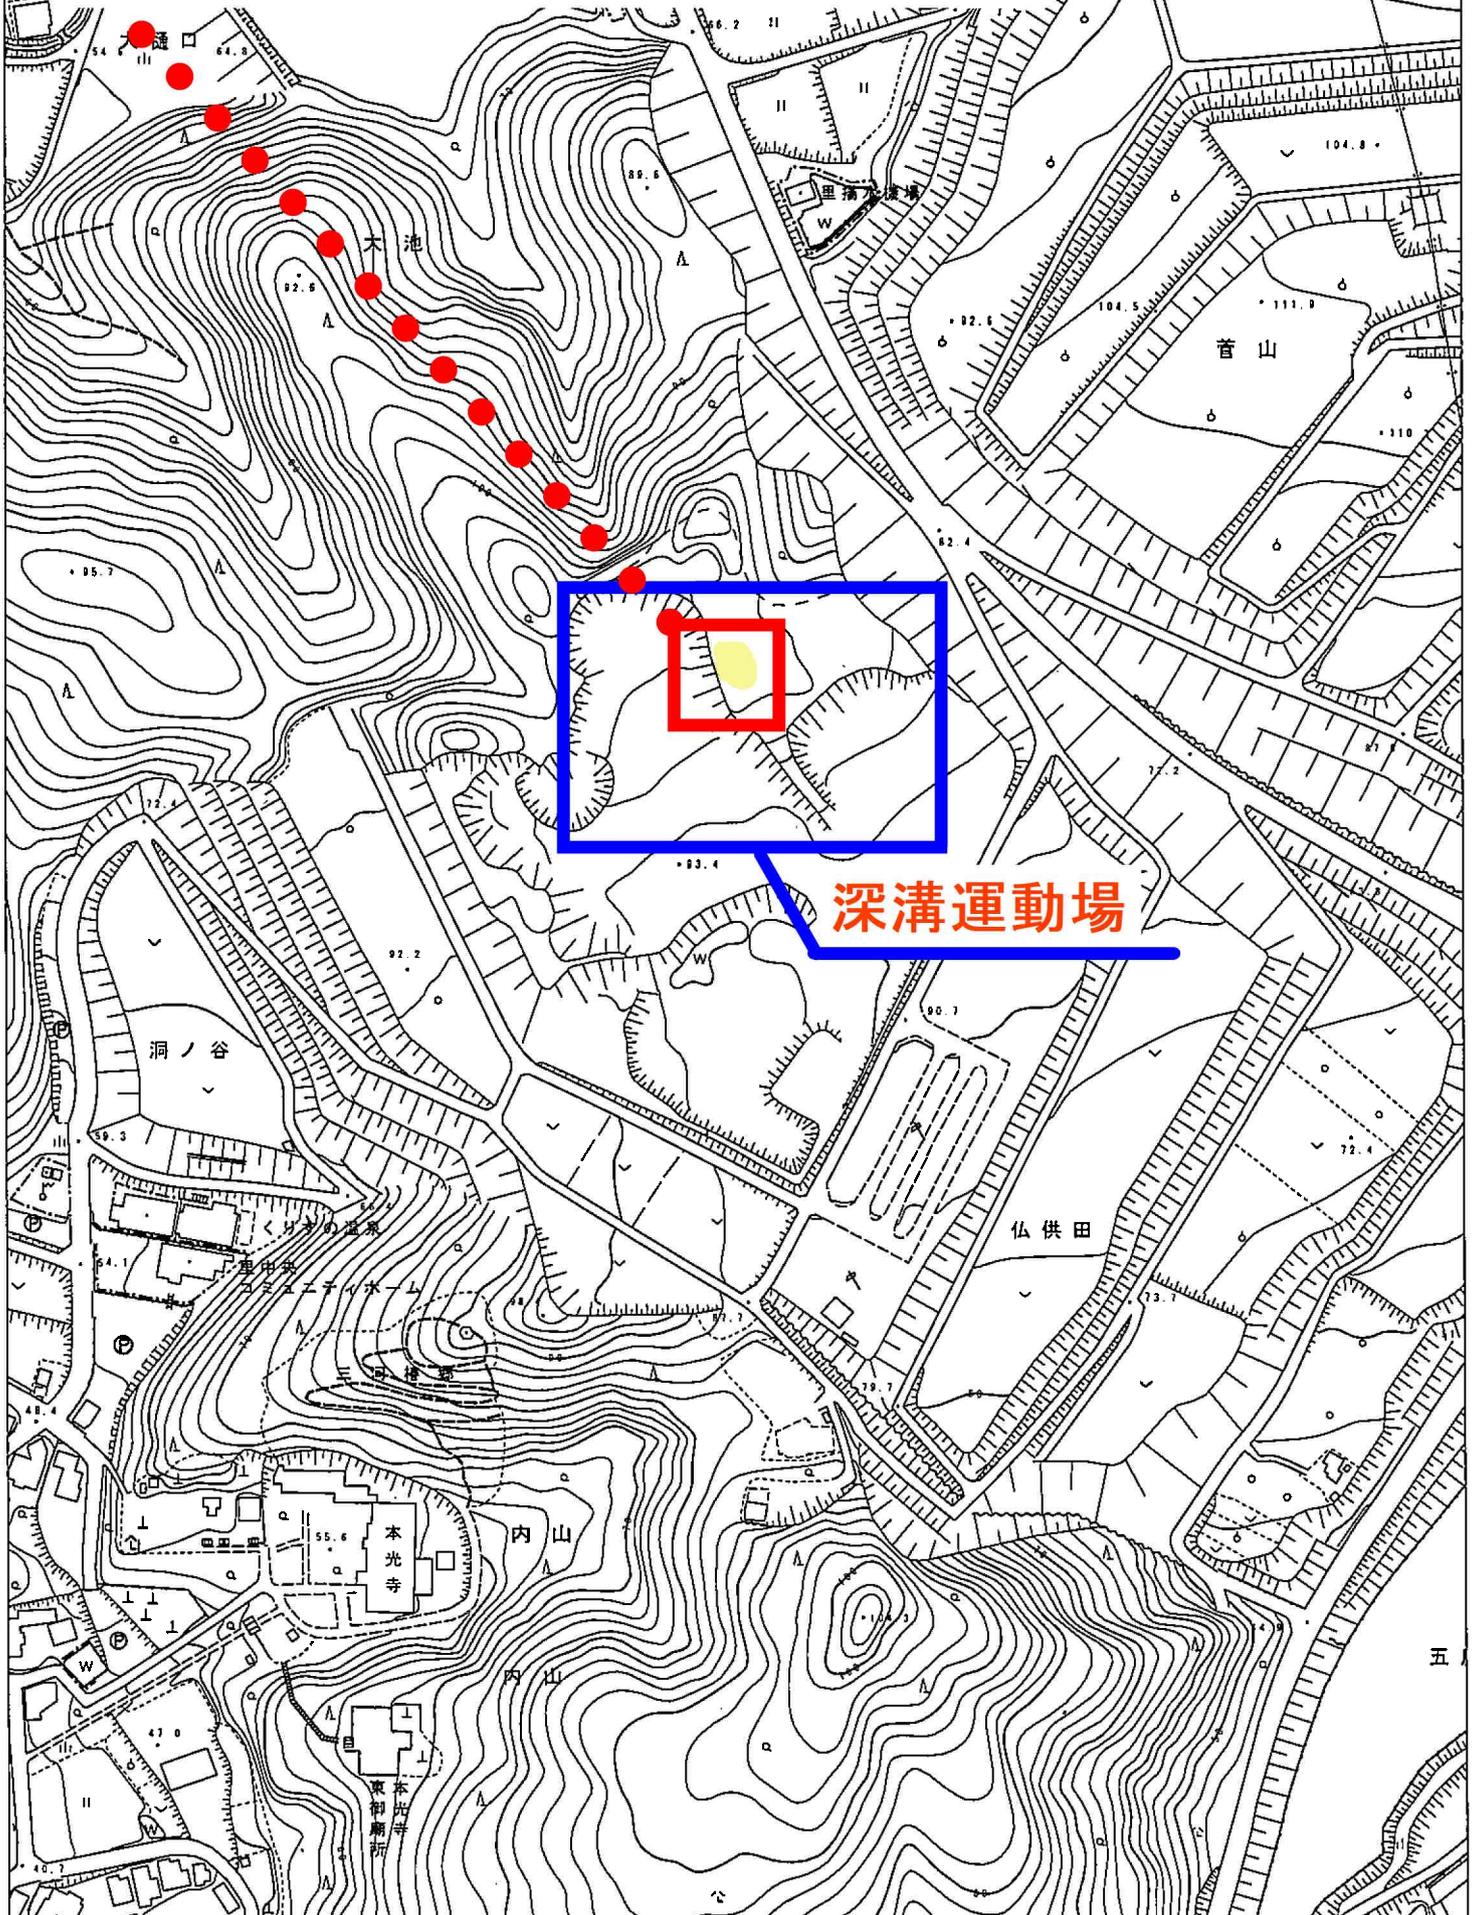

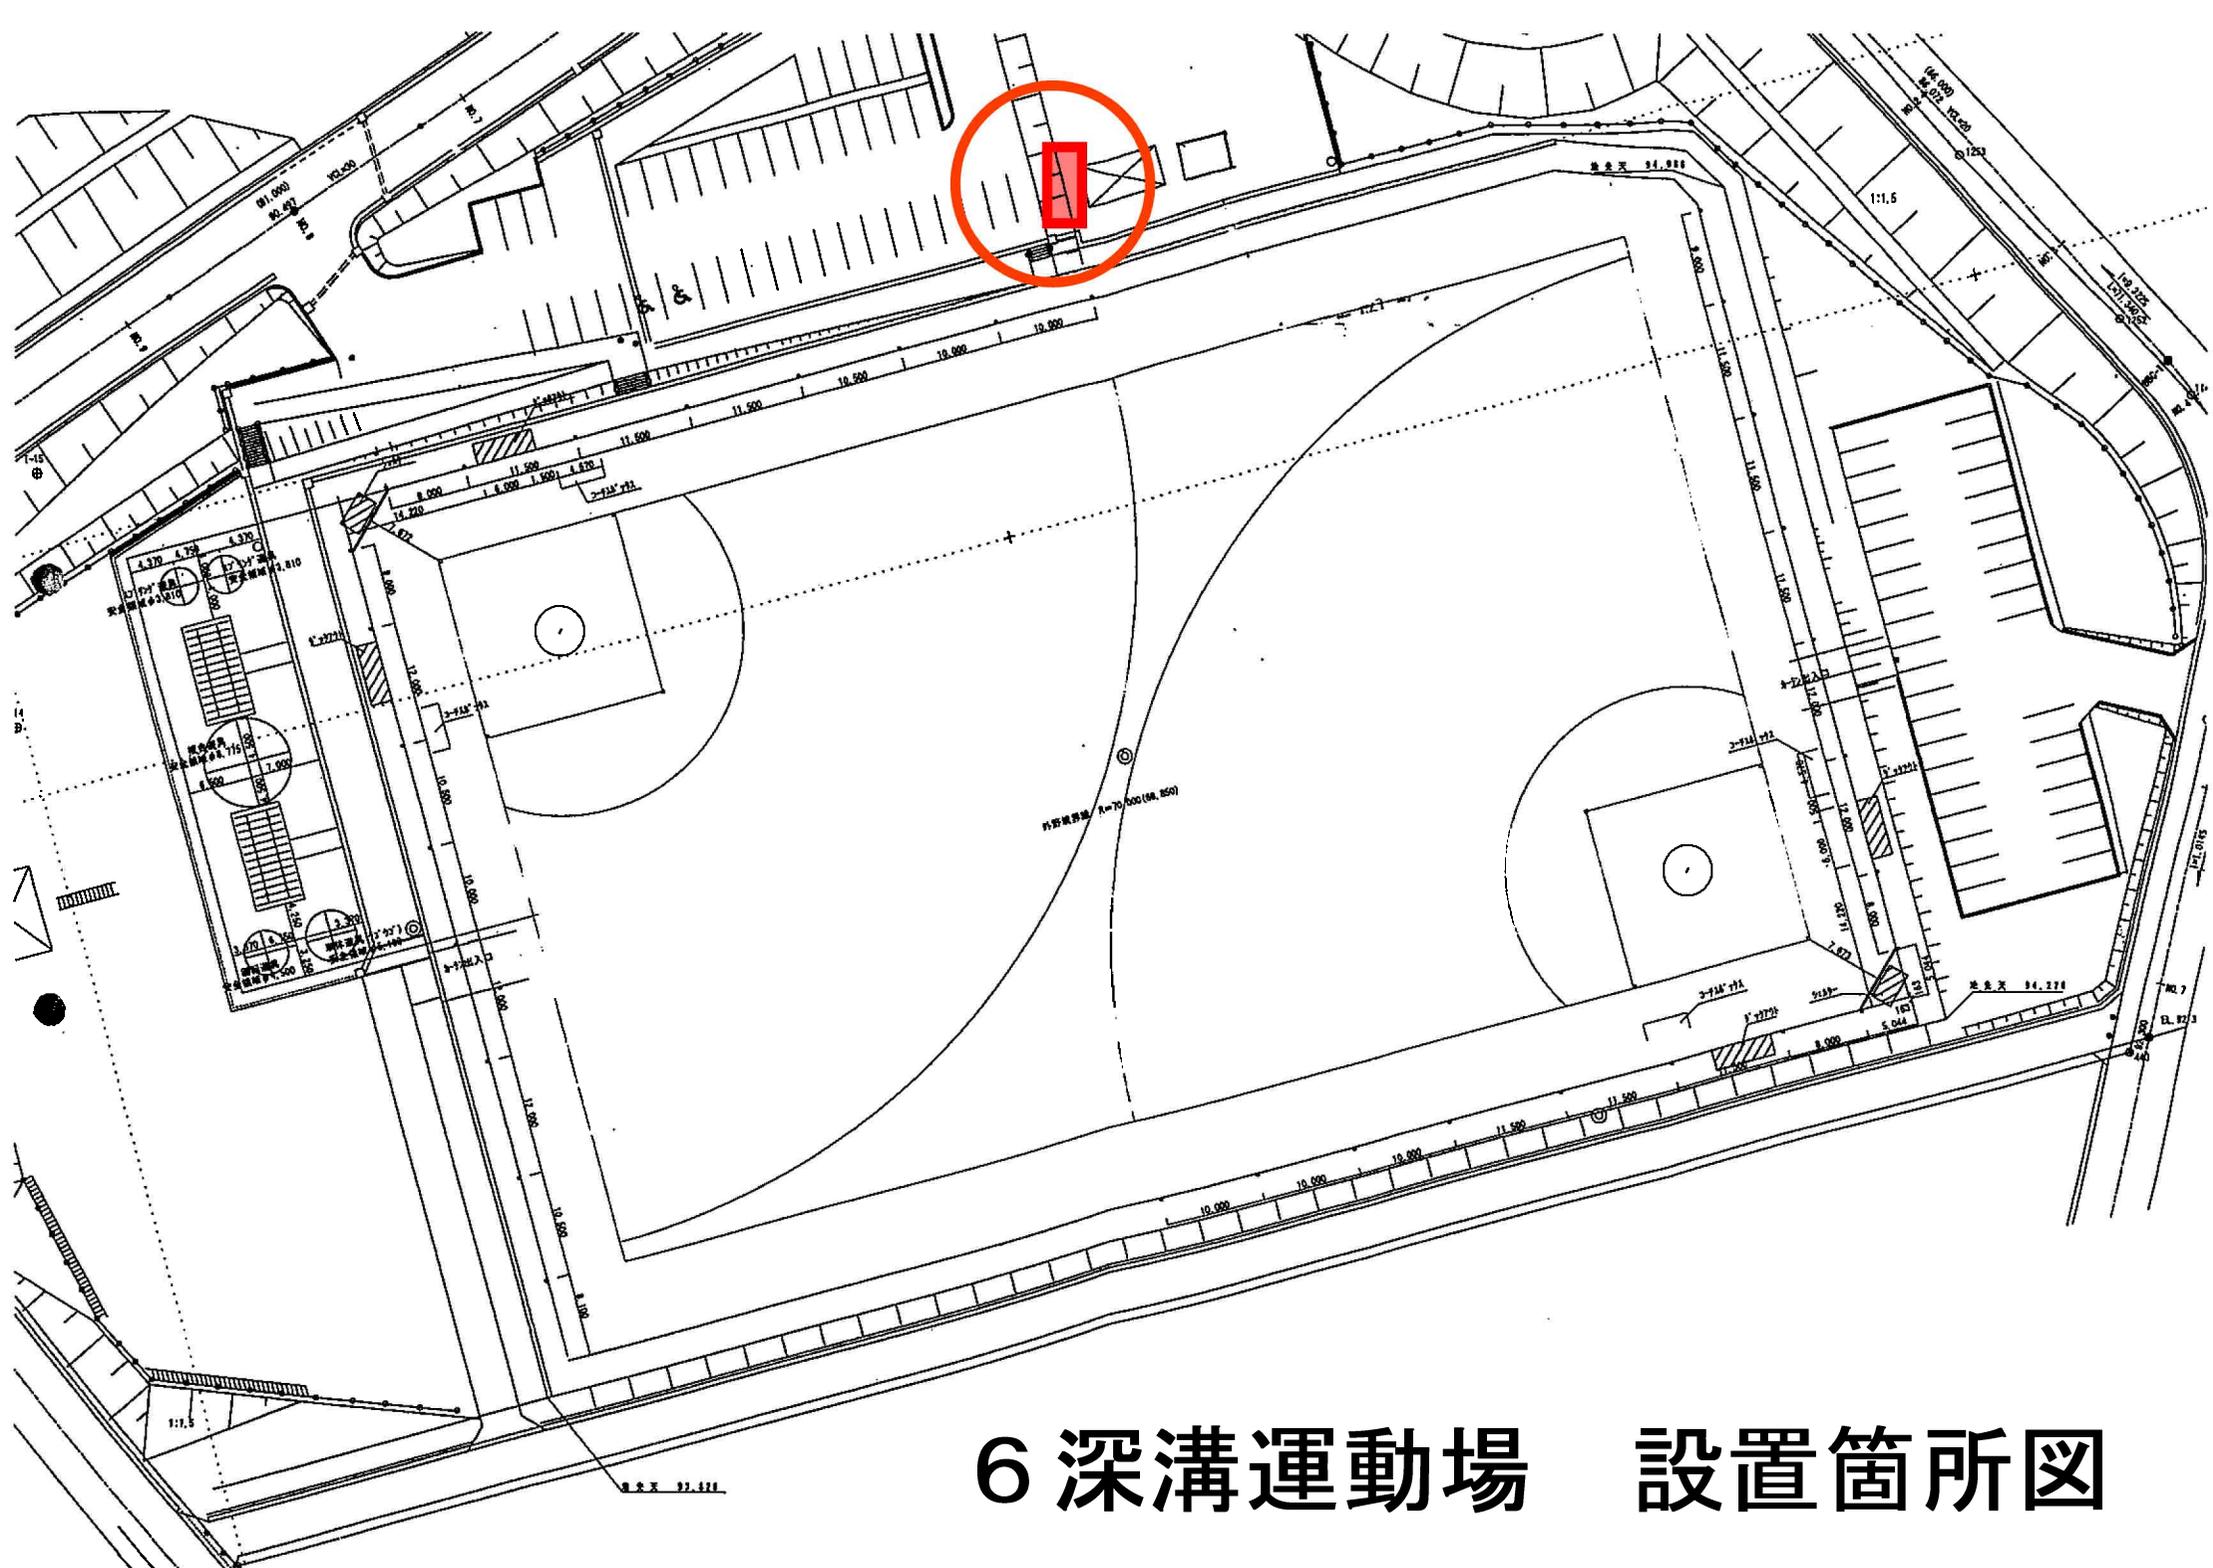

6 深溝運動場 設置箇所図