

事業所の平面図

事業所又は施設の名称	
------------	--




備考1 各室の用途及び面積を記載してください。

2 当該事業の専用部分と他との共用部分を色分けする等使用関係を分かり易く表示してください。

3 設備及び備品の概要を記載することとなっている場合は、本様式の余白部分に当該サービスの提供を行うために整備する備品等の品名及び員数を記載することで差し支えありません。

# 事業所の平面図 (居宅介護支援事業)

事業所又は施設の名称	あいち〇〇介護支援センター
------------	---------------

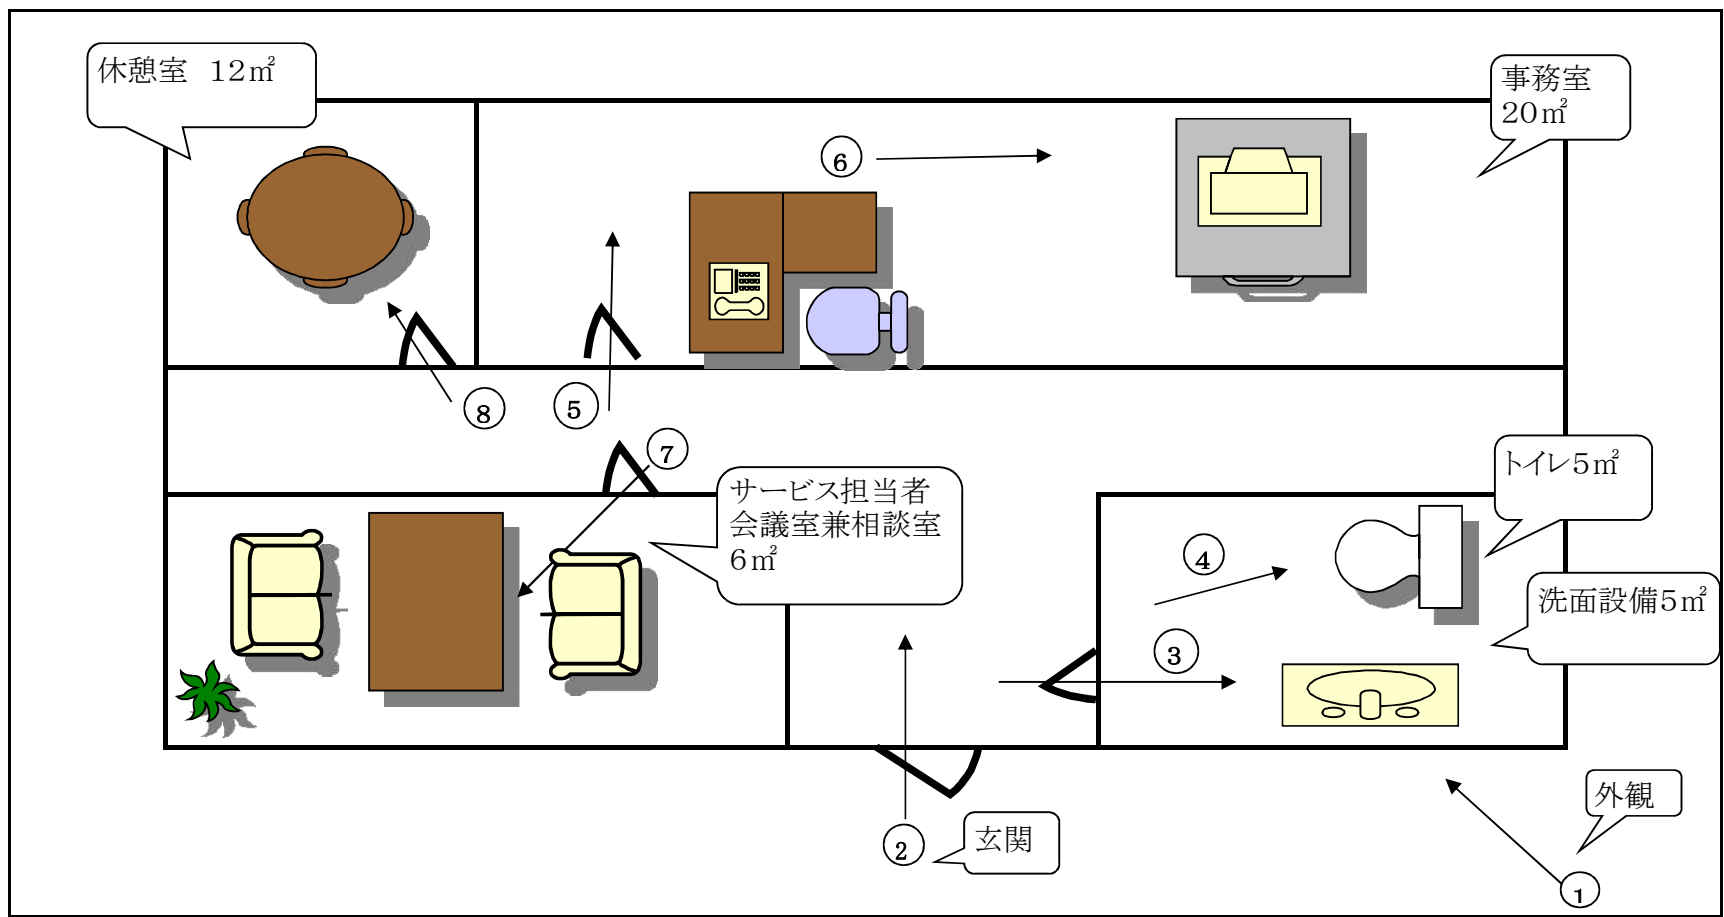

備考1 各室の用途及び面積を記載してください。

2 当該事業の専用部分と他との共用部分を色分けする等使用関係を分かり易く表示してください。

3 平面図の他に、現場確認は原則として写真を用いて判断しますので、事業所の外観(入口等が利用者にとってわかりやすいか)および内部(事業所・相談スペース・サービス担当者会議等のスペース)の広さや様子がわかるような写真をA4版の紙(台紙)に貼り付け、当該写真の横に撮影場所と平面図における番号を記載してください。

4 本様式の余白部分に当該サービスの提供を行うために整備する備品等の品名及び員数を記載することで差し支えありません。