





岡崎都市計画須美工業団地地区計画

計 画 図 縮尺：1/2, 500

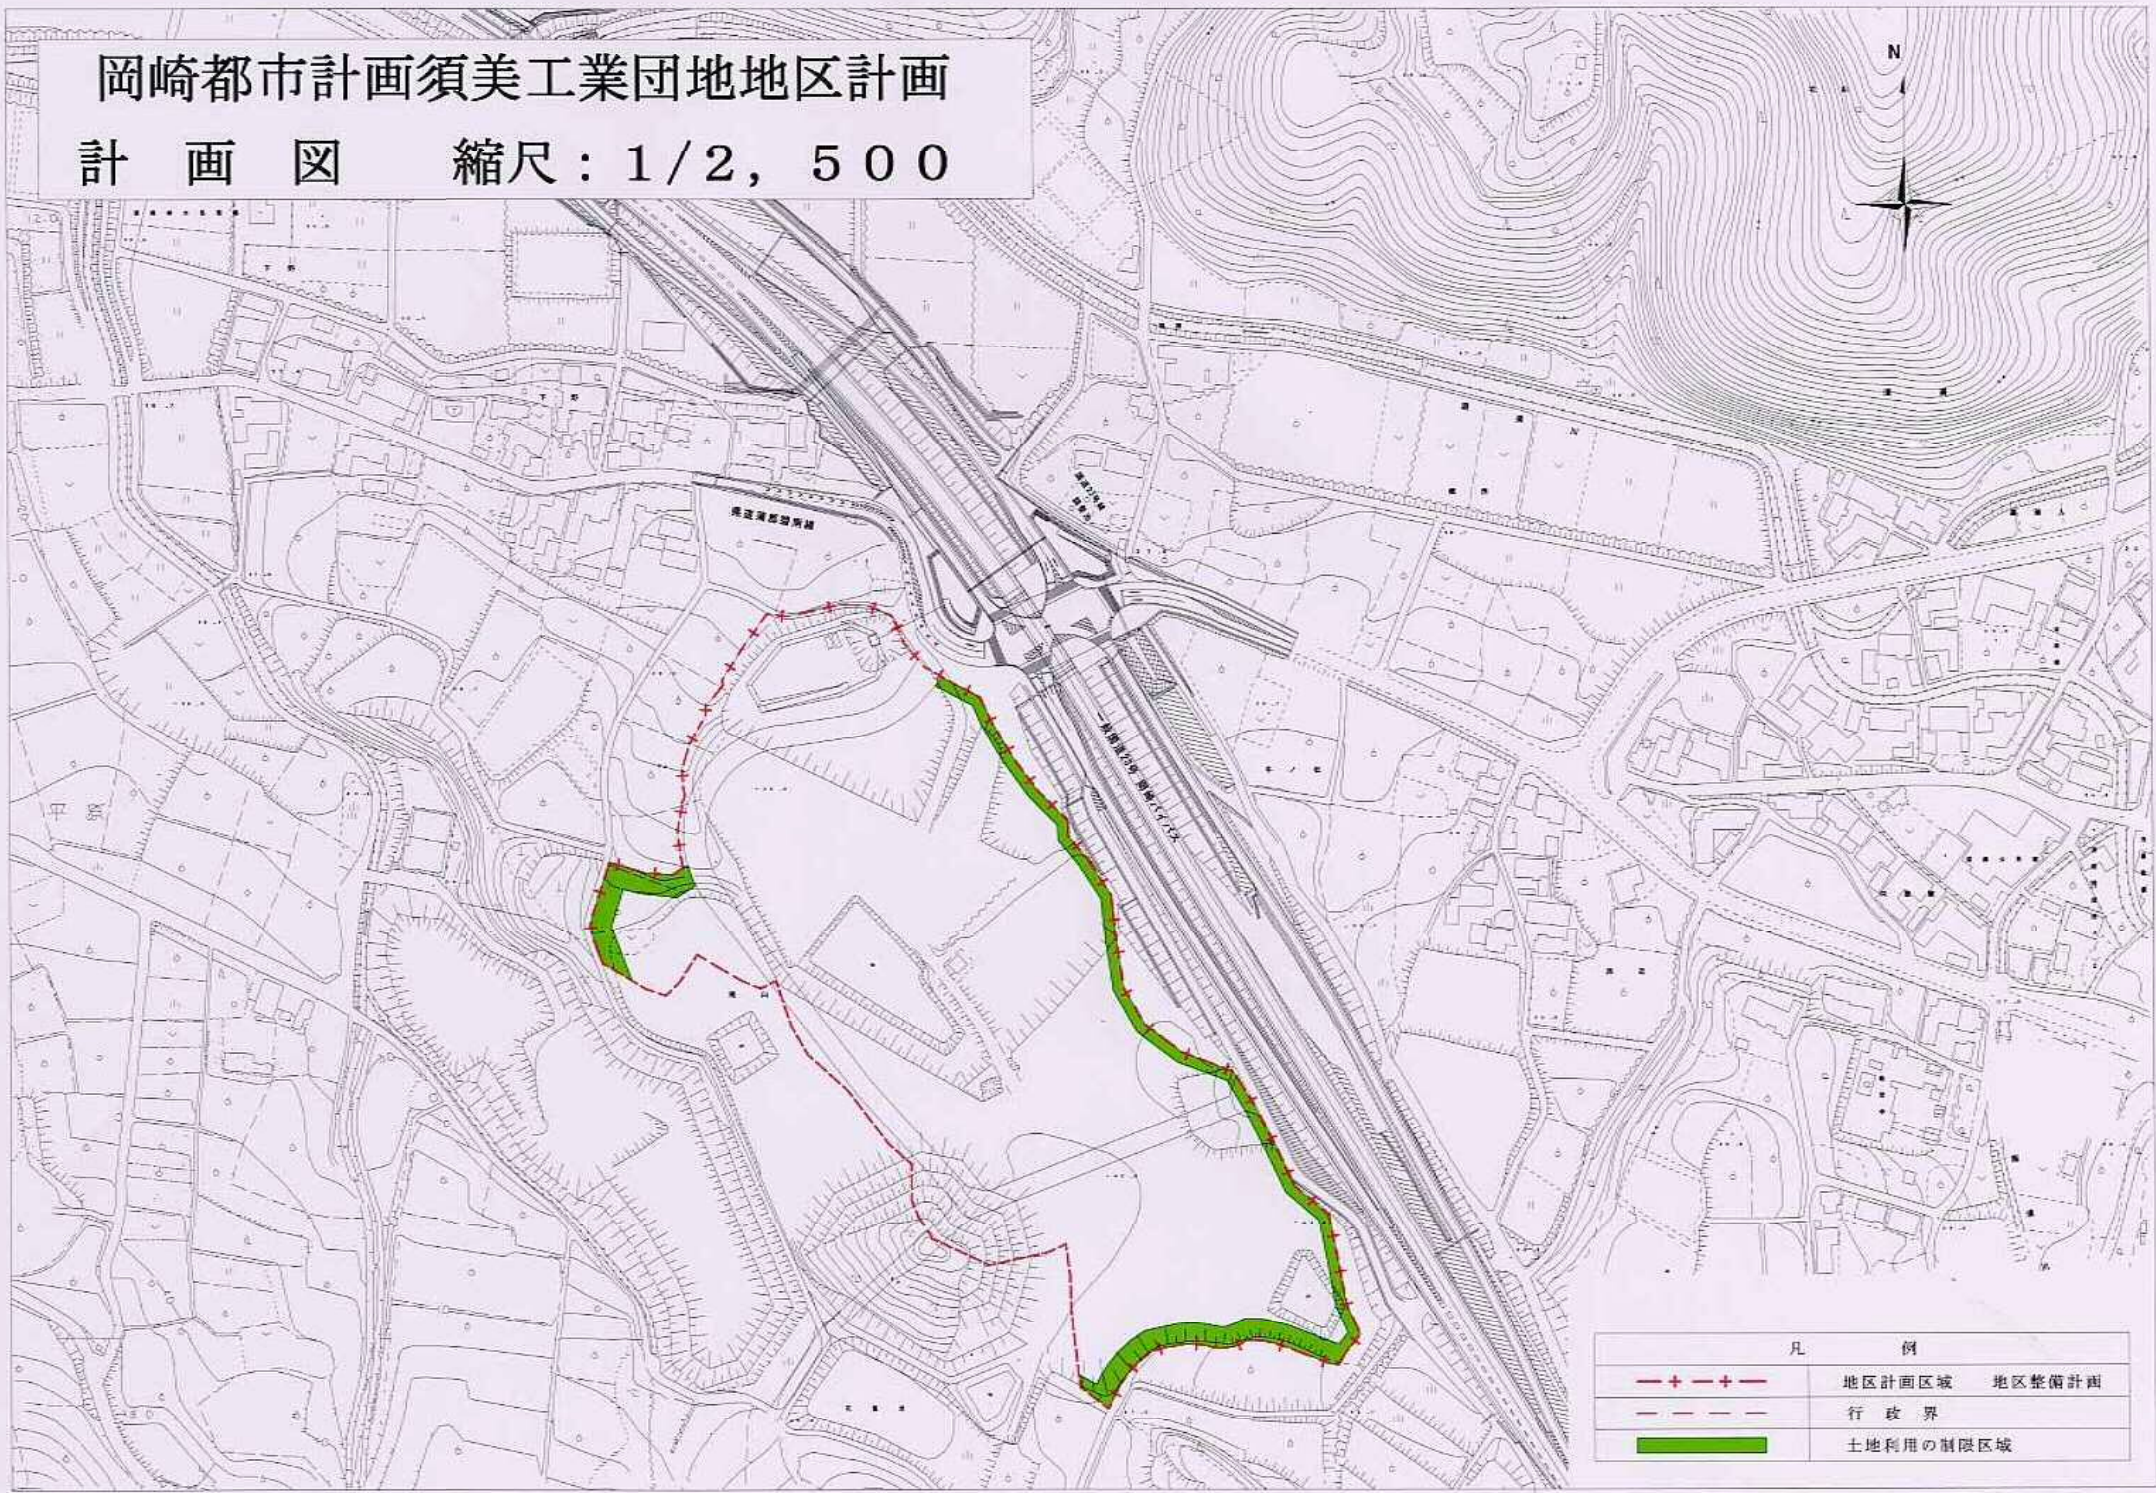

凡 例	
	地区計画区域 地区整備計画
	行政界
	土地利用の制限区域