



農地中間管理機構関連農地整備事業  
菱池開墾地区 縮尺 1 : 1000

菱池開墾 担い手耕作者配置図

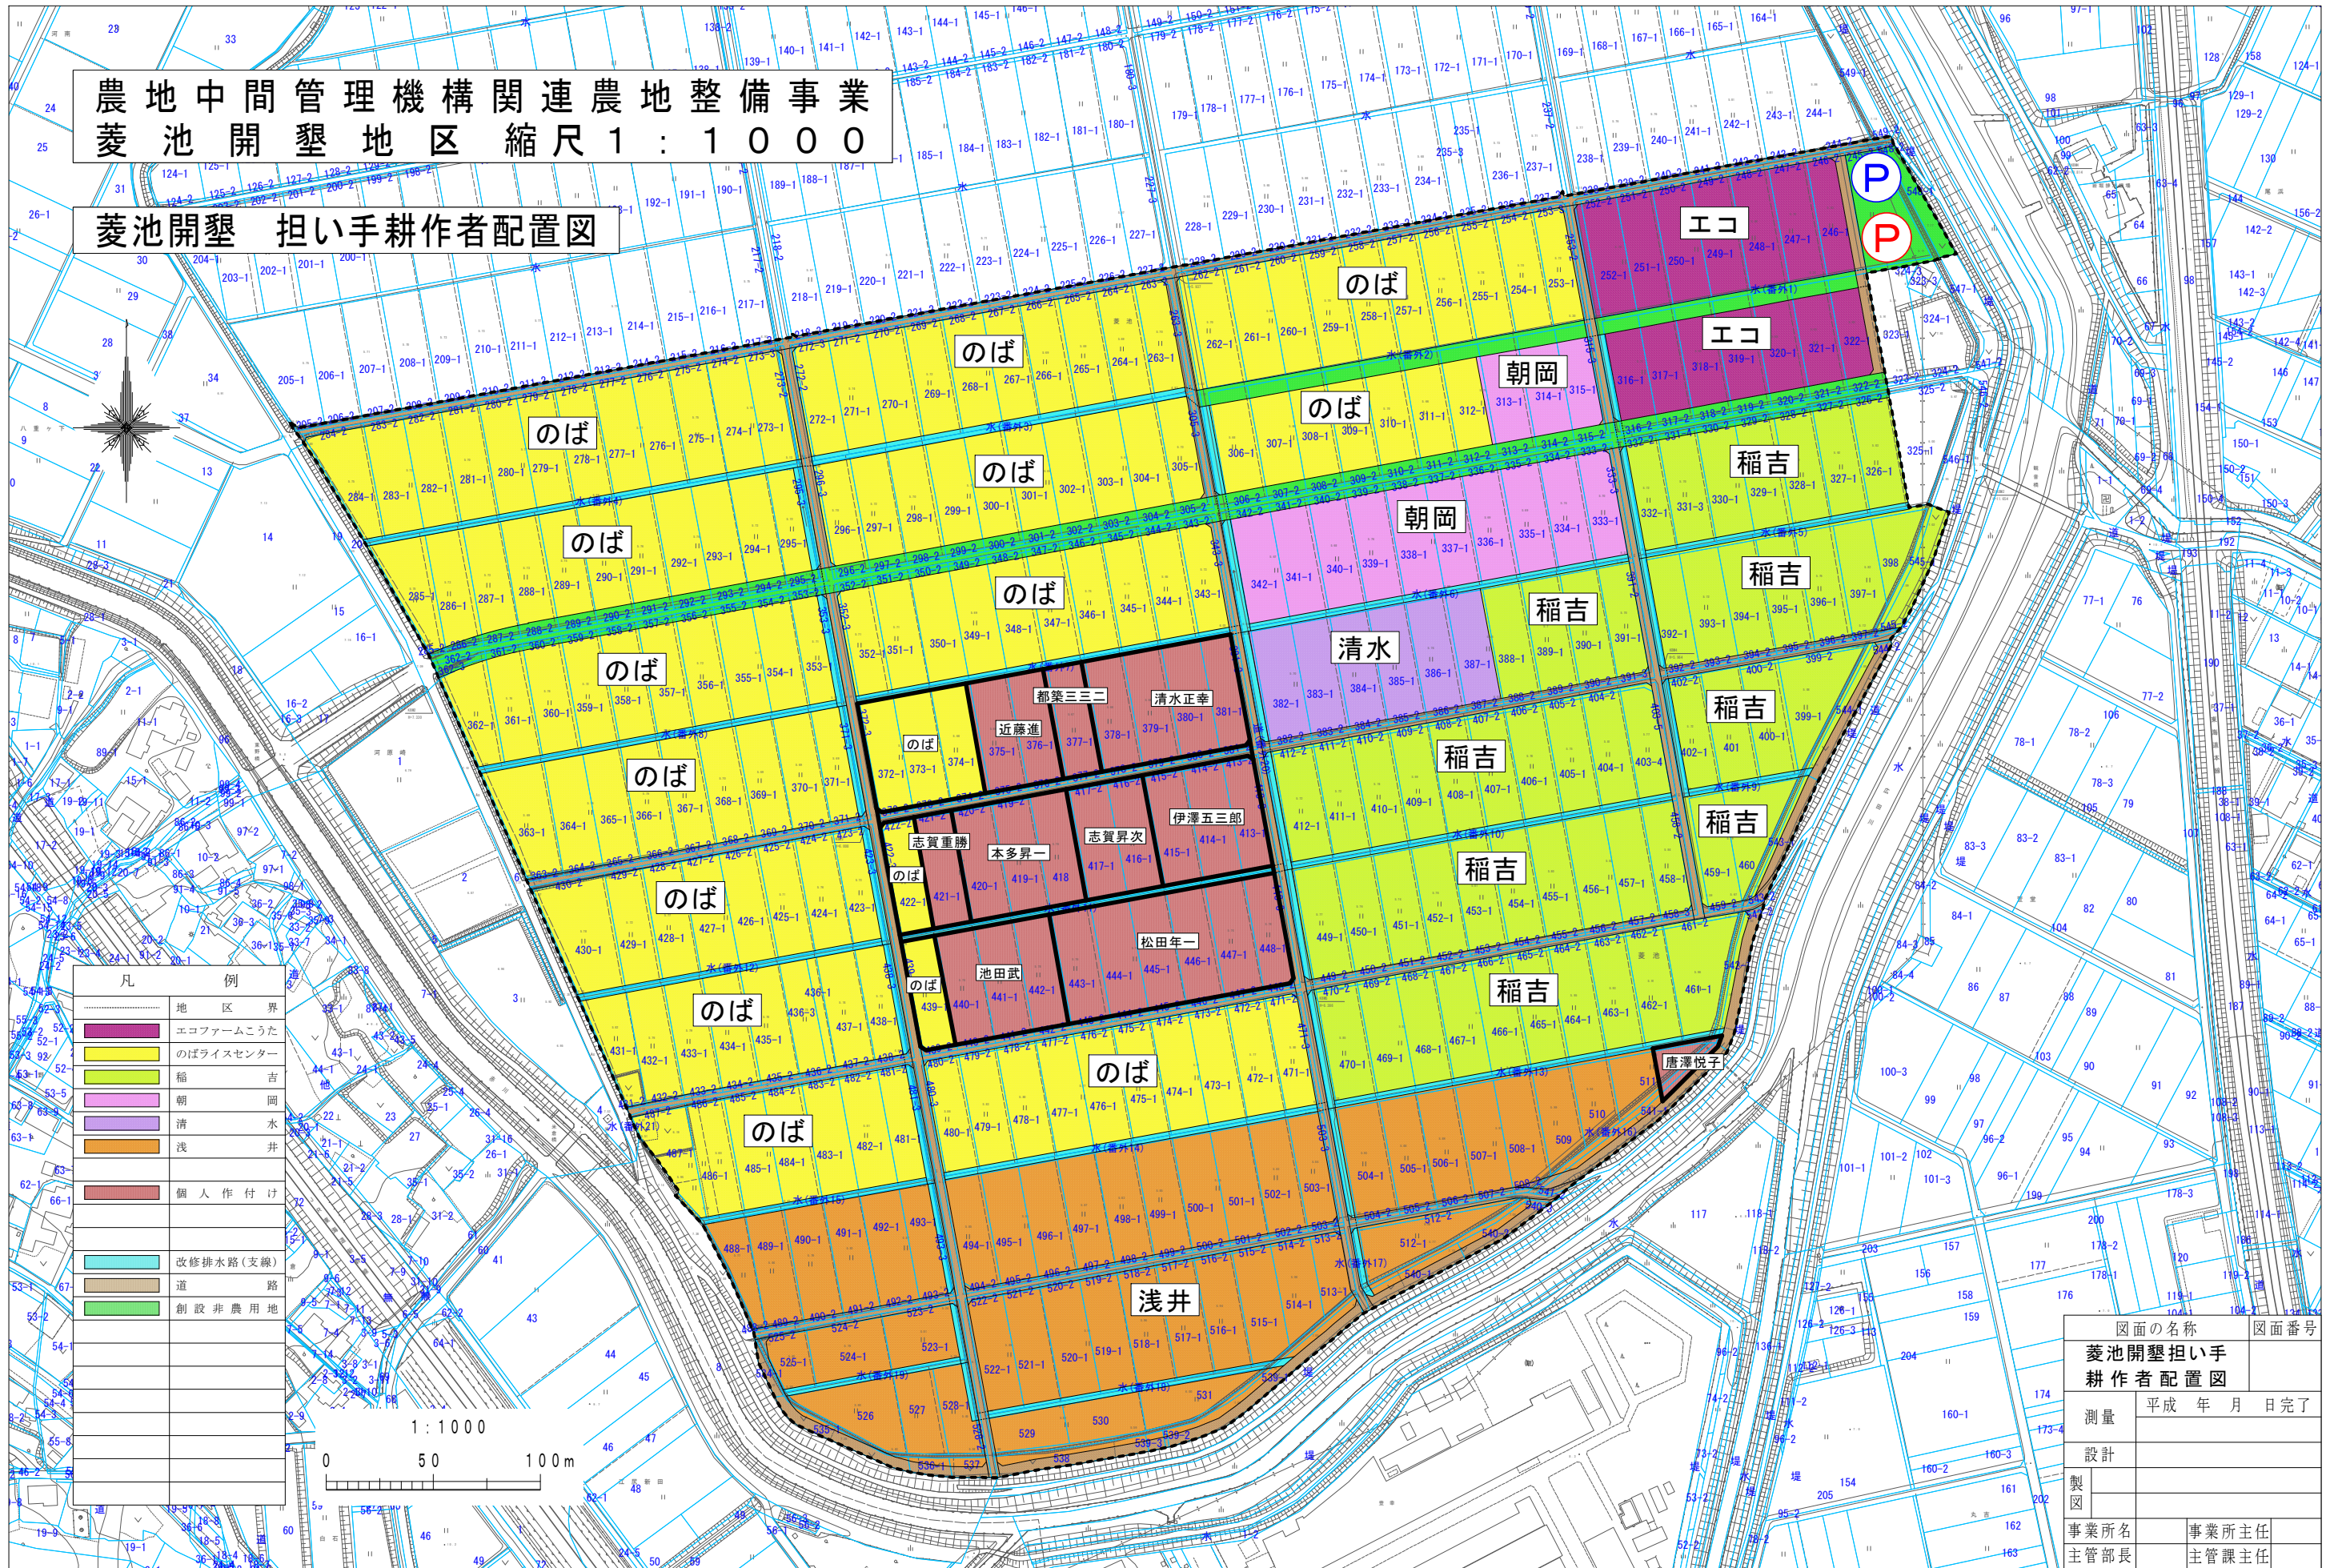

凡	例
-----	地区界
■	エコファームこうた
■	のぼライセンスセンター
■	稲吉
■	朝岡
■	清水
■	浅井
■	個人作付け
---	改修排水路(支線)
---	道
---	創設非農用地

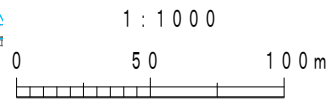

図面の名称	図面番号
菱池開墾担い手 耕作者配置図	
測量	平成 年 月 日完了
設計	
製図	
事業所名	事業所主任
主管部長	主管課主任