


幸田須美地区 土地利用計画図

土地利用表			
名称	面積(m ²)	比率(%)	備考
平地	66,134.18	54.53	4区画
工業用地			
緑地①	1,040.53	0.86	平地樹林地
緑地②	5,078.13	4.19	法勾配25°未満
緑地③	15,169.80	12.50	法勾配25°以上
小計	87,422.64	72.08	
緩衝緑地(公共)			
回復緑地	14,623.79	12.06	法勾配25°未満
残置森林	5,574.99	4.60	法勾配25°未満
残置森林	518.32	0.43	
小計	20,717.10	17.09	
洪水調整池	3,705.36	3.06	1ヶ所
道路用地			
道路用地	7,713.91	6.36	W=10.0m
管理道路	774.07	0.64	W=2.5m
水路	409.64	0.34	W=0.7m~1.0m
ポンプ施設	96.15	0.08	8m×12m 1ヶ所
水処理施設	424.62	0.35	1ヶ所
小計	9,418.39	7.77	
開発区域	121,263.49	100.00	

緑地率 = 緑地①+緑地②+緩衝緑地(公共) + 洪水調整池
= 0.86 + 4.19 + 17.09 + 3.06
= 25.20%

造成森林・残置森林=6,093.31㎡(5,574.99+518.32)

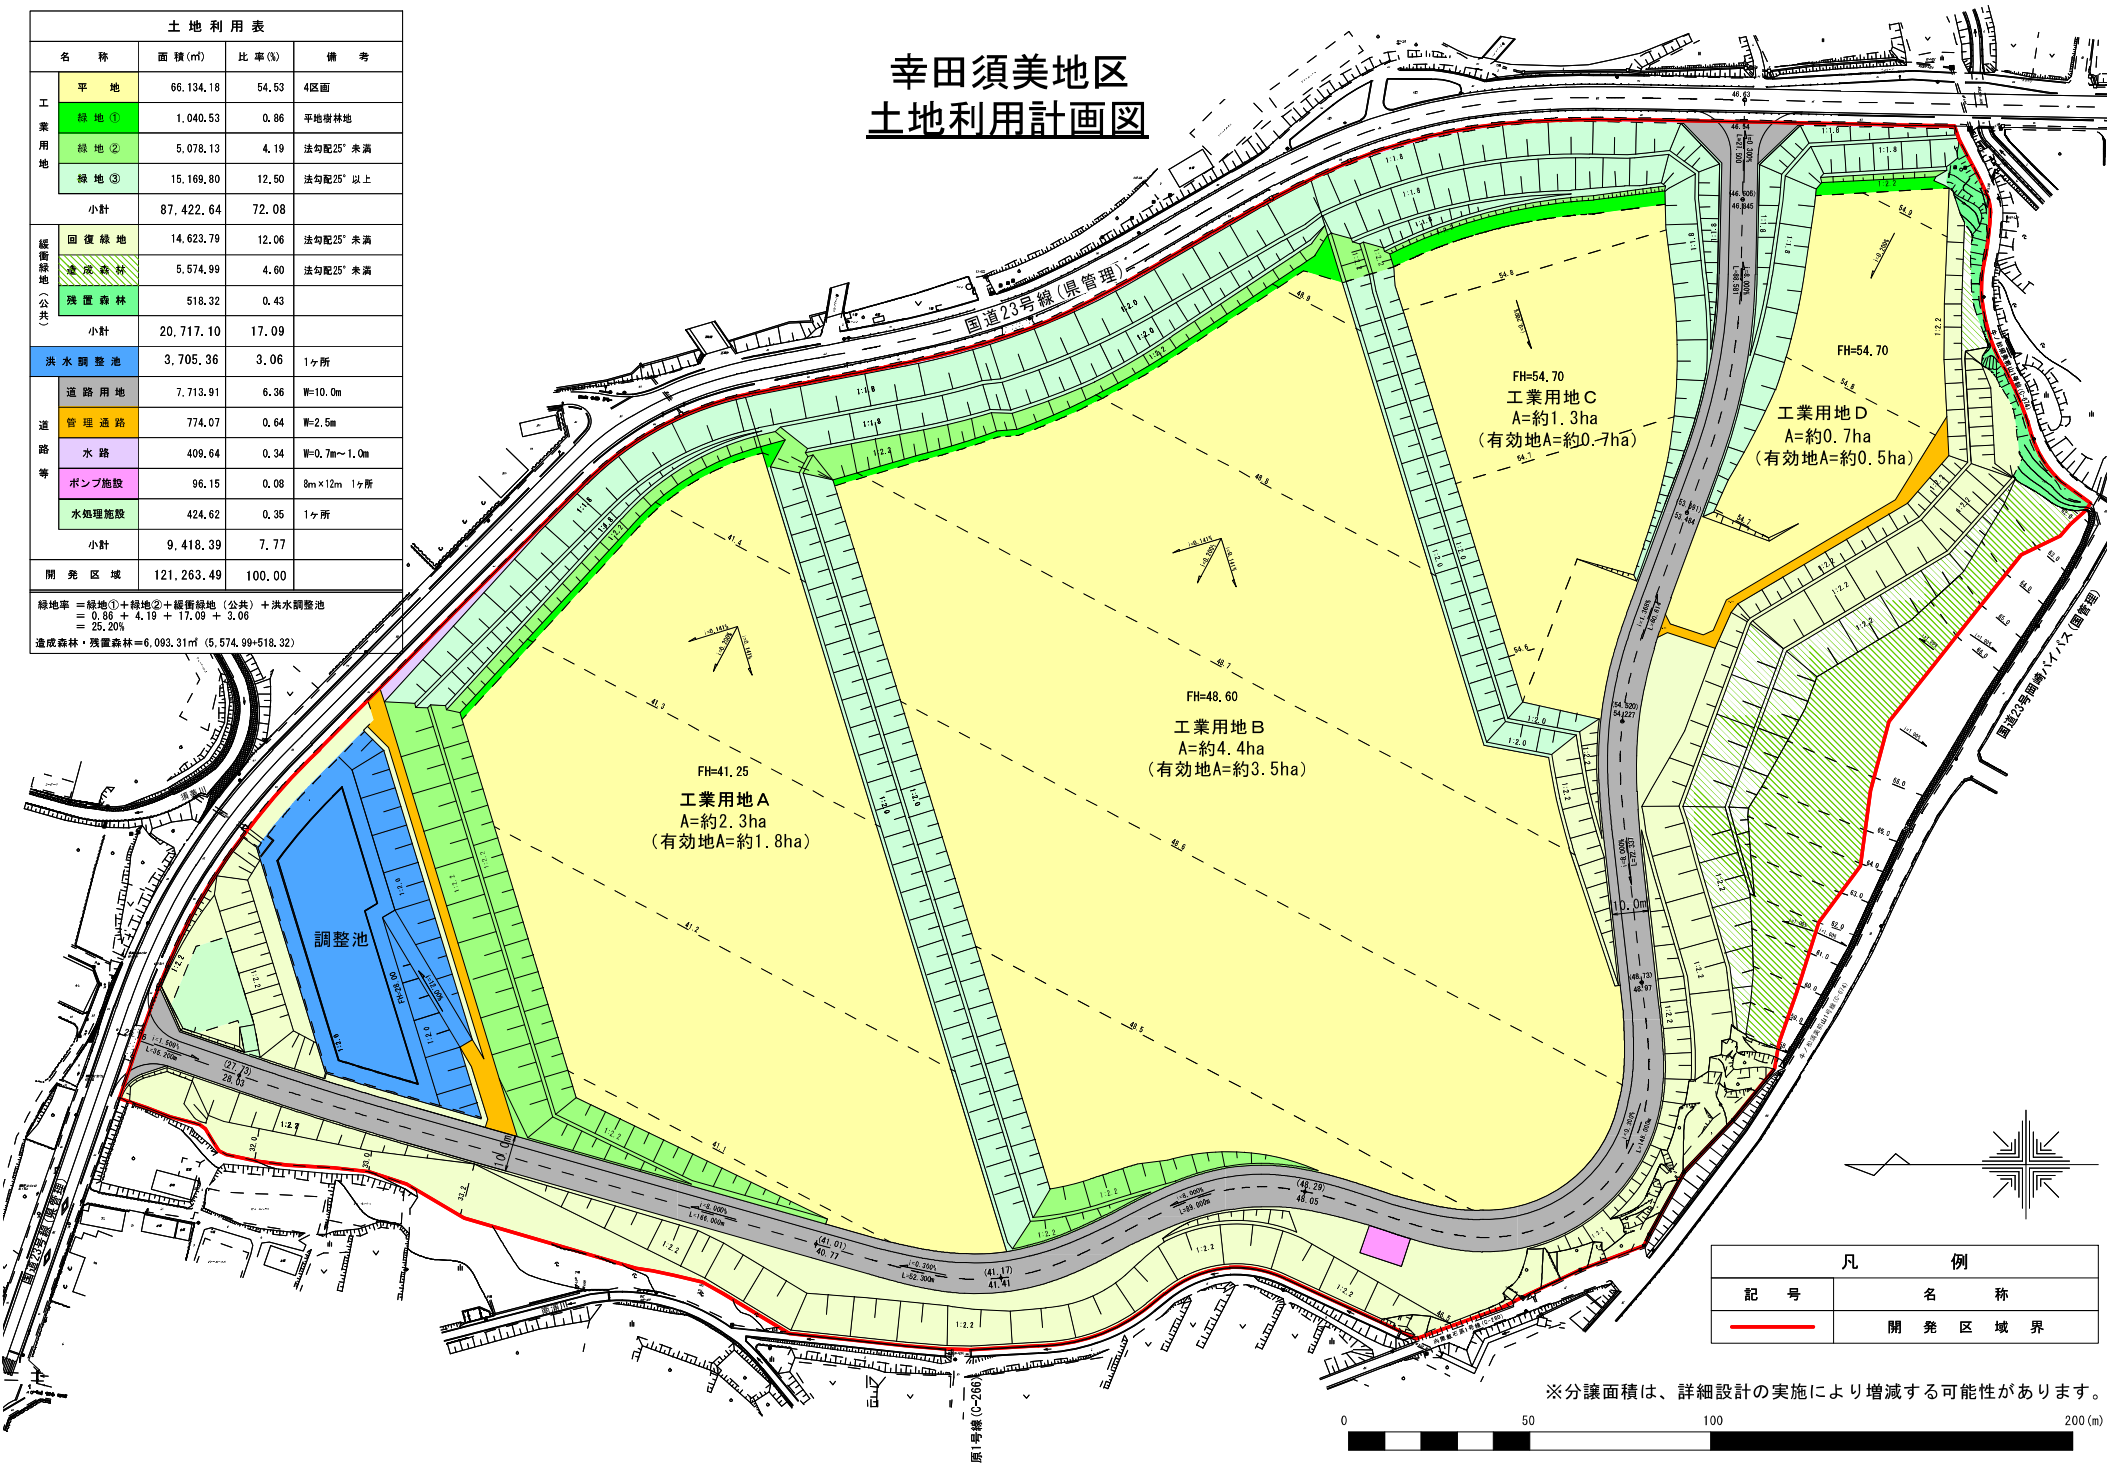

凡 例	
記号	名称
	開発区域界

※分譲面積は、詳細設計の実施により増減する可能性があります。