


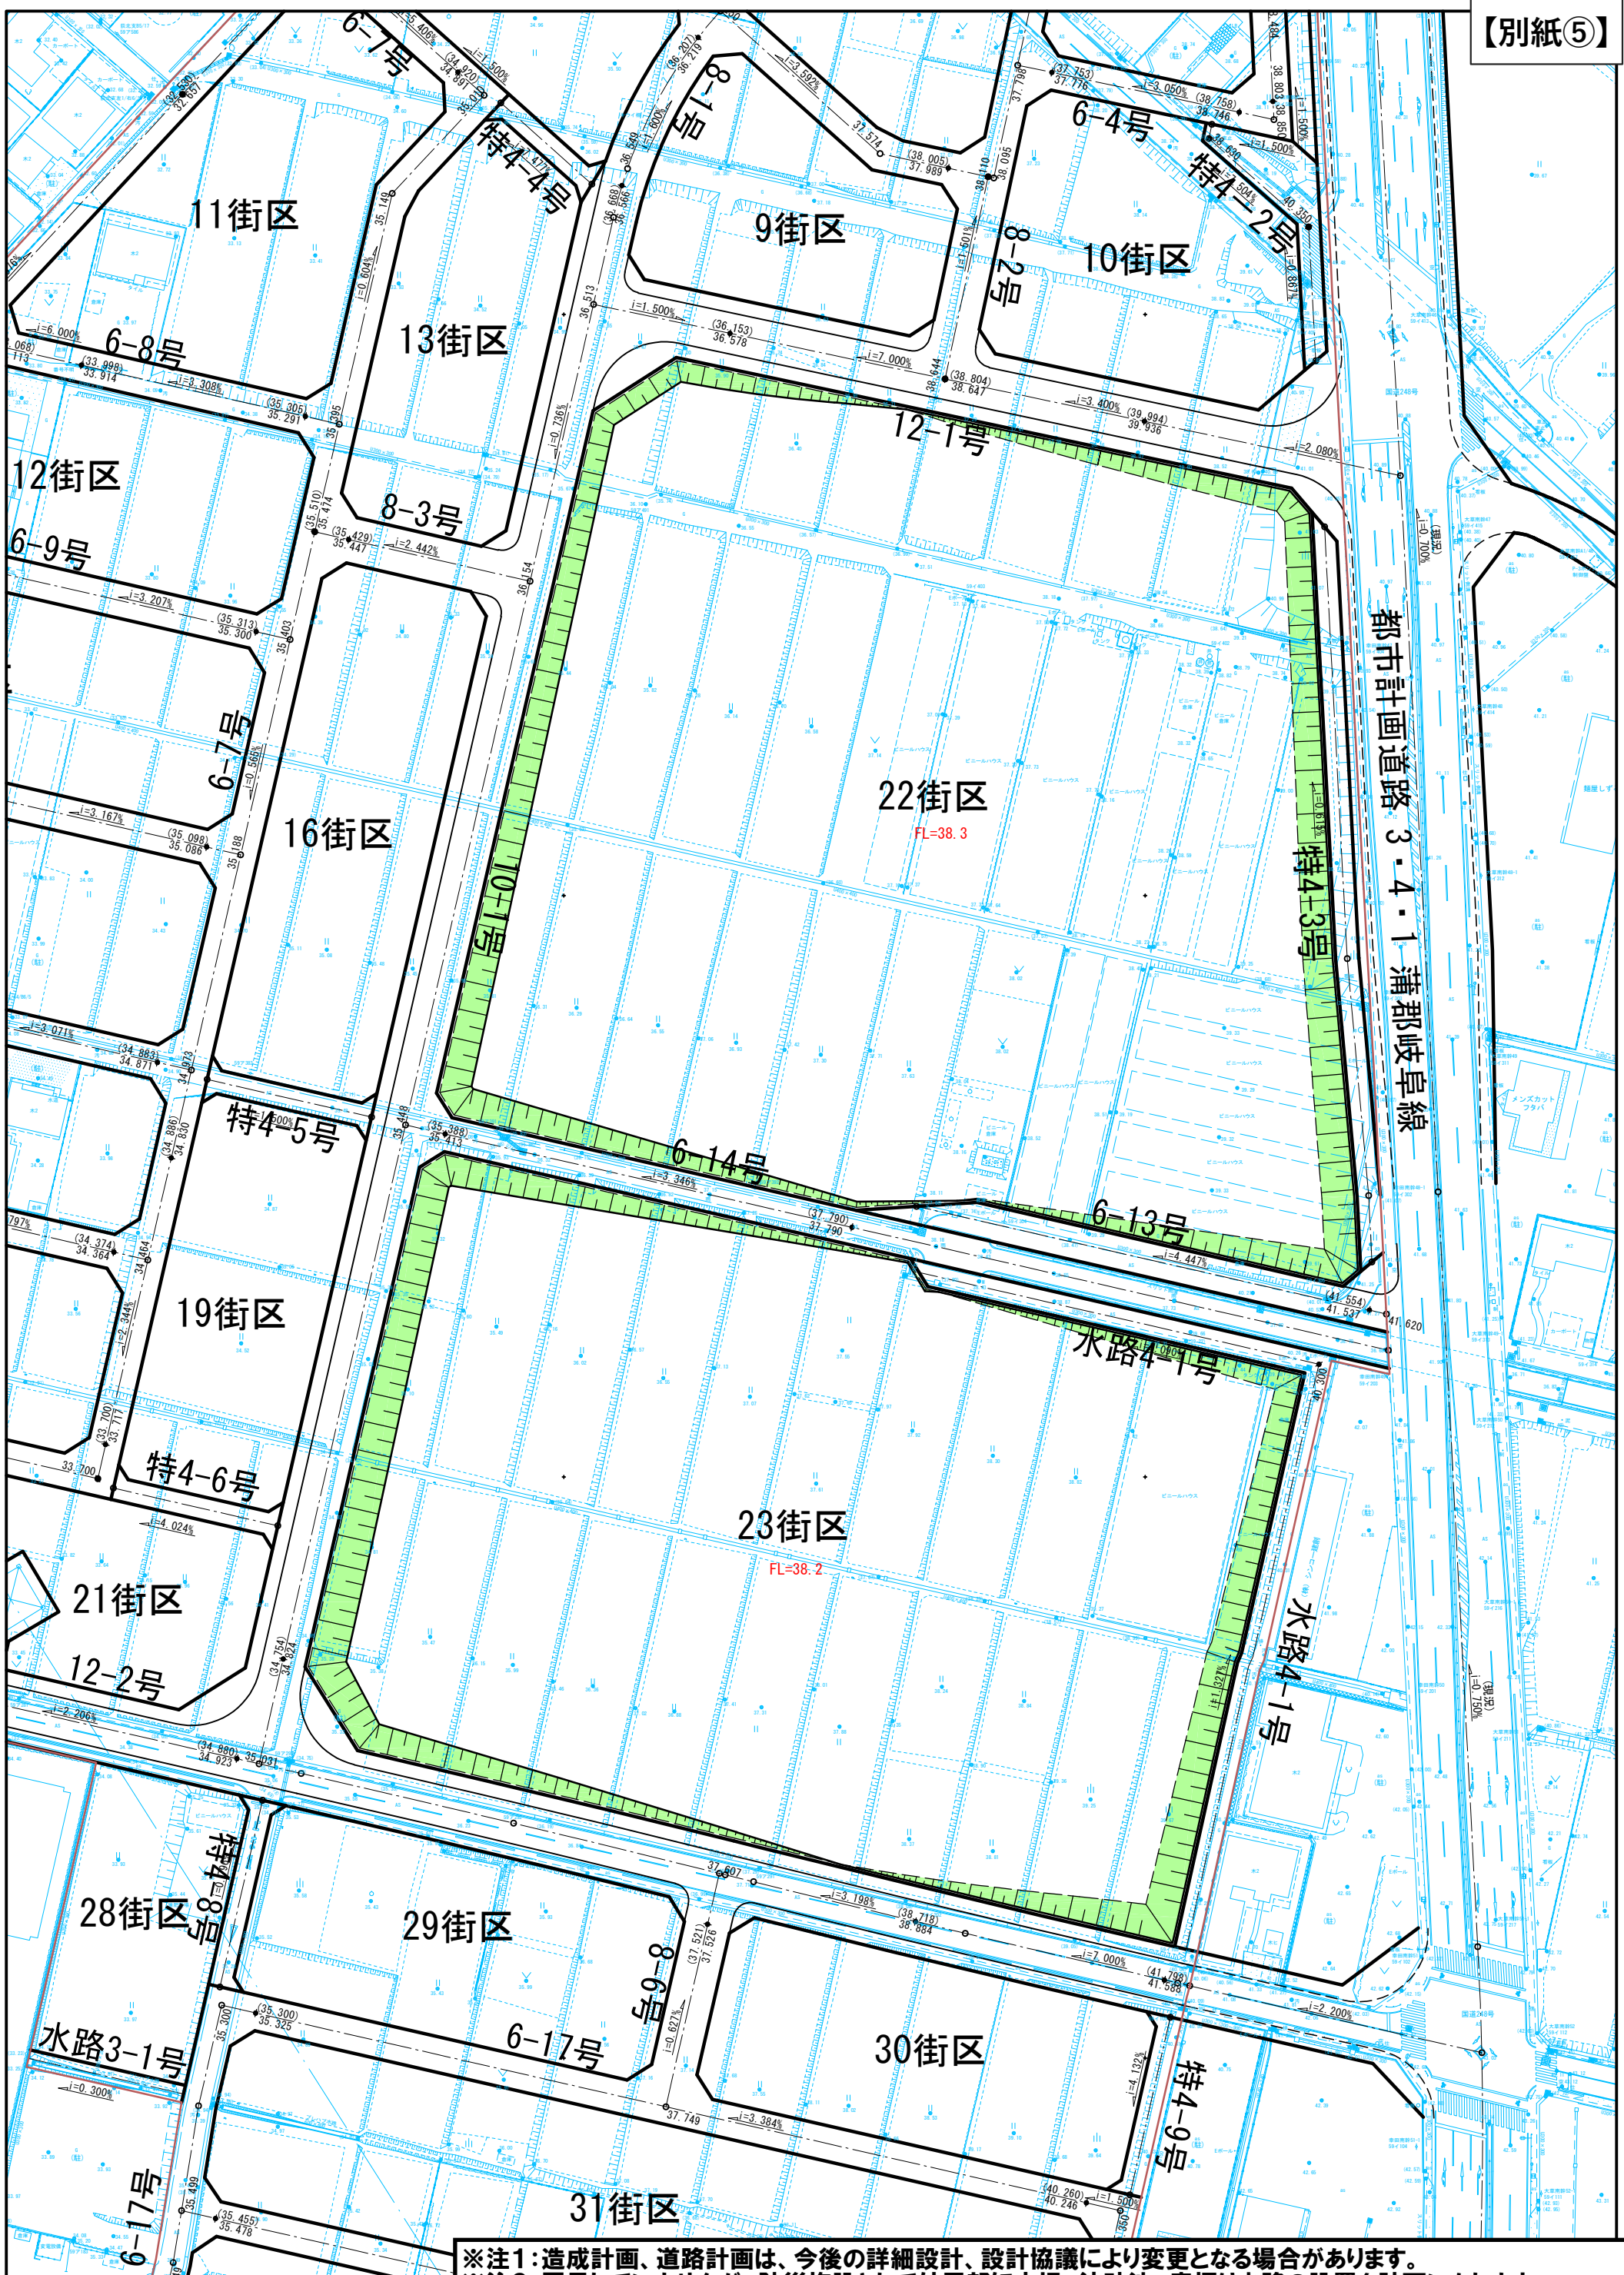

※注1:造成計画、道路計画は、今後の詳細設計、設計協議により変更となる場合があります。  
※注2:図示していませんが、防災施設として外周部に小堤、沈砂池、素掘り水路の設置を計画いたします。